




PIANTA PIANO TERRA
Scala 1:100

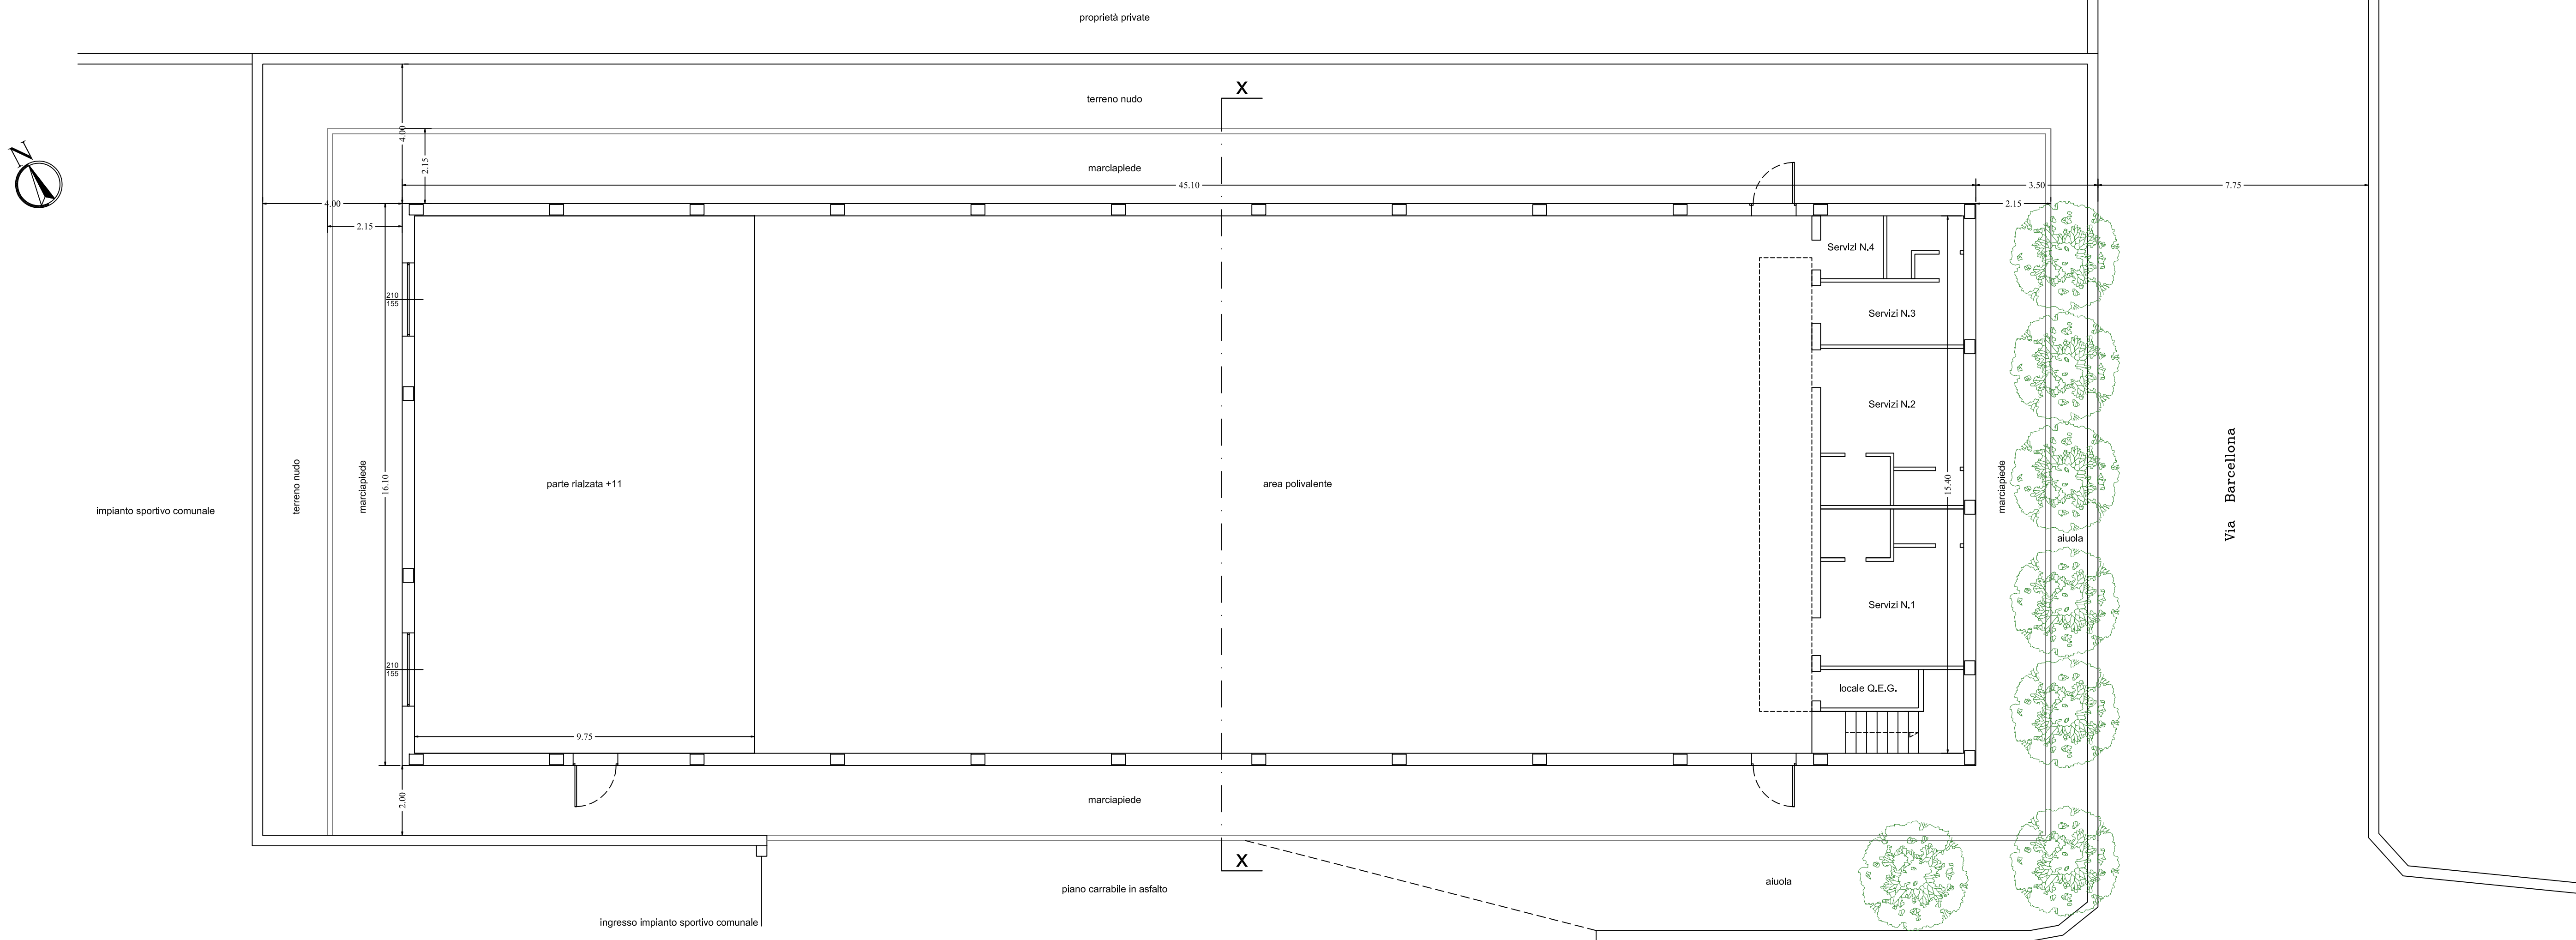


PIANTA COPERTURA
Scala 1:100

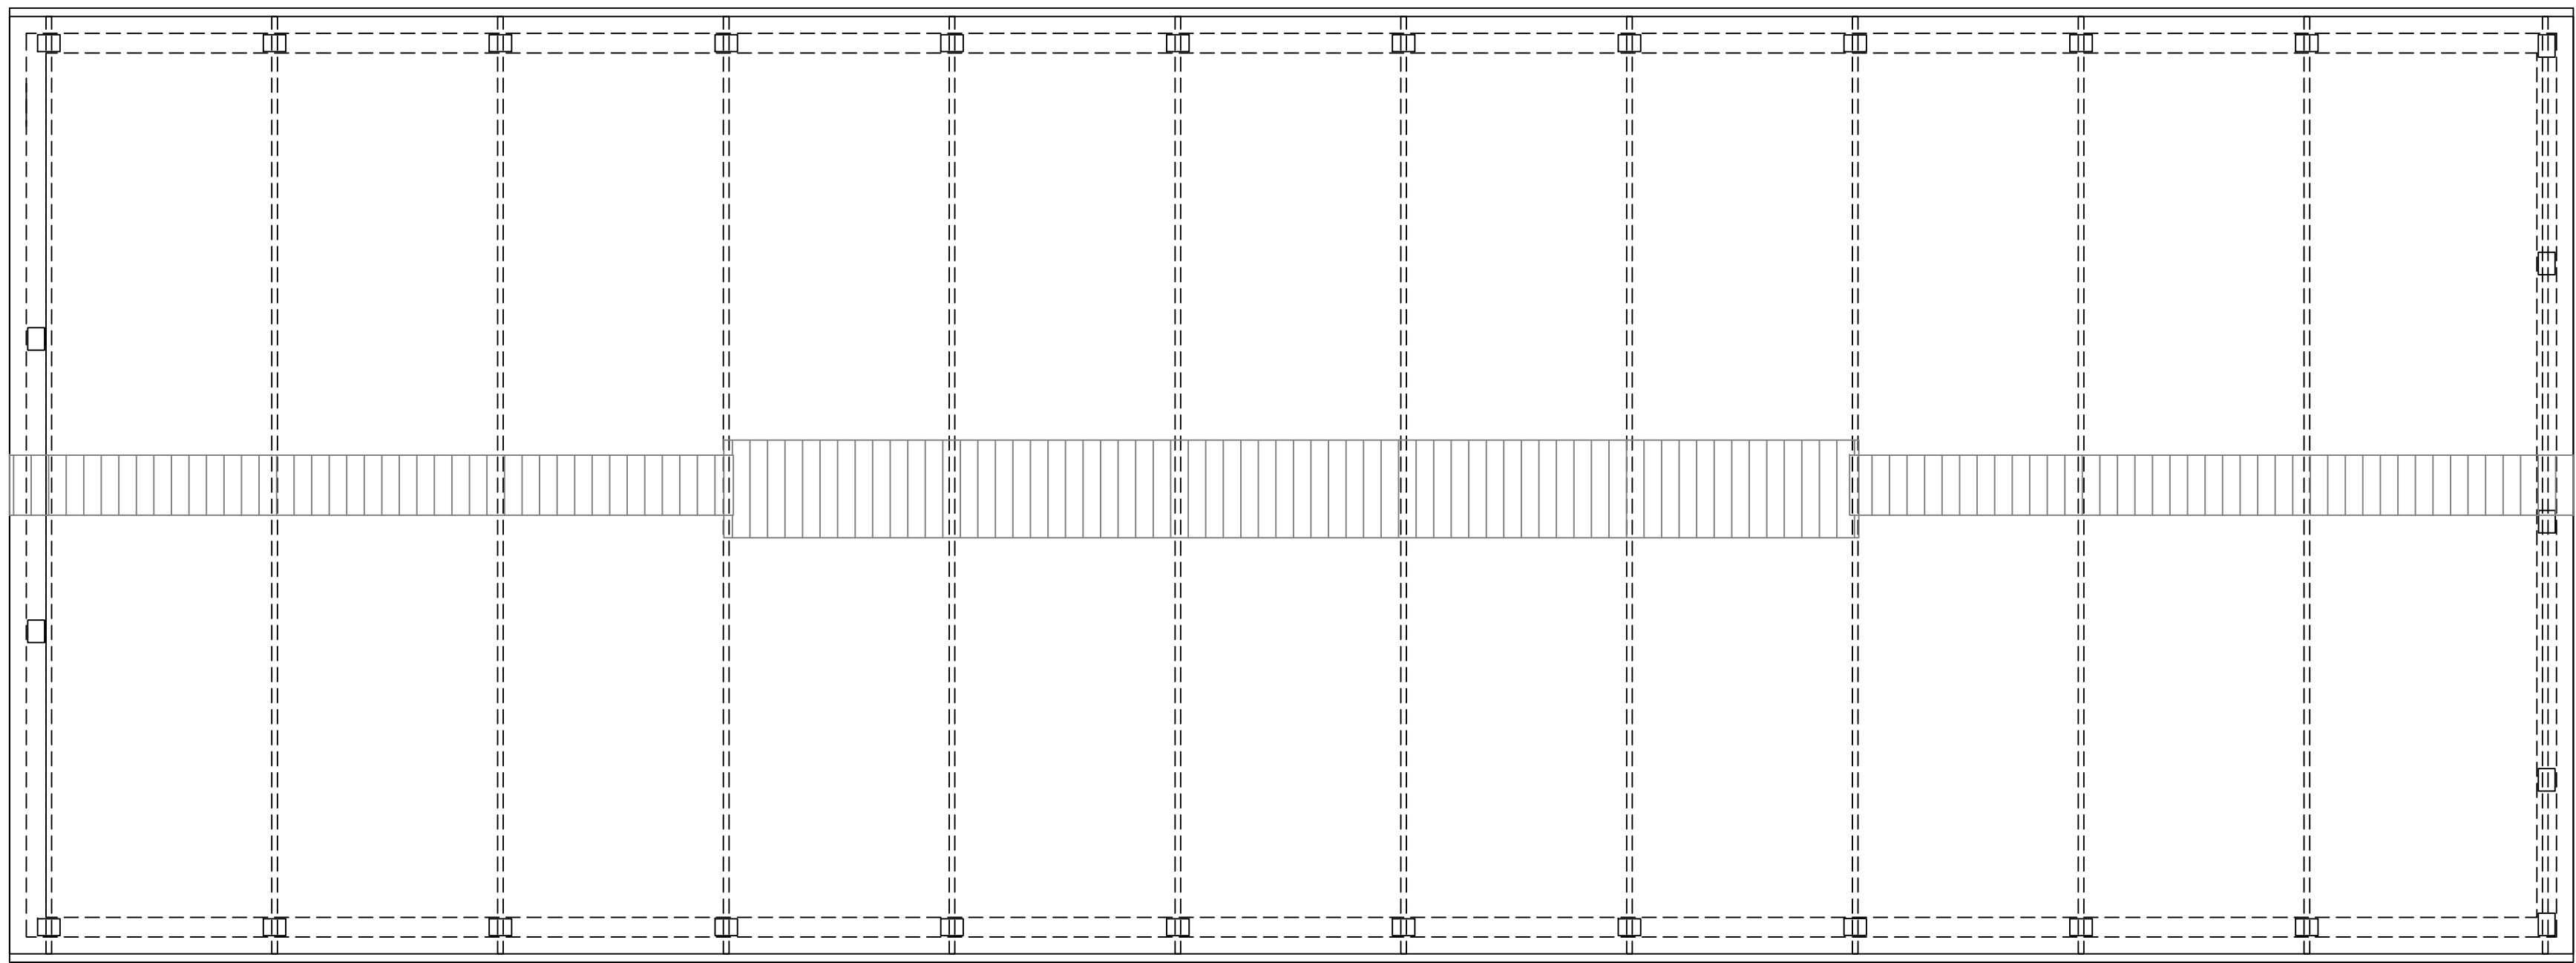


PROSPETTO NORD
Scala 1:100

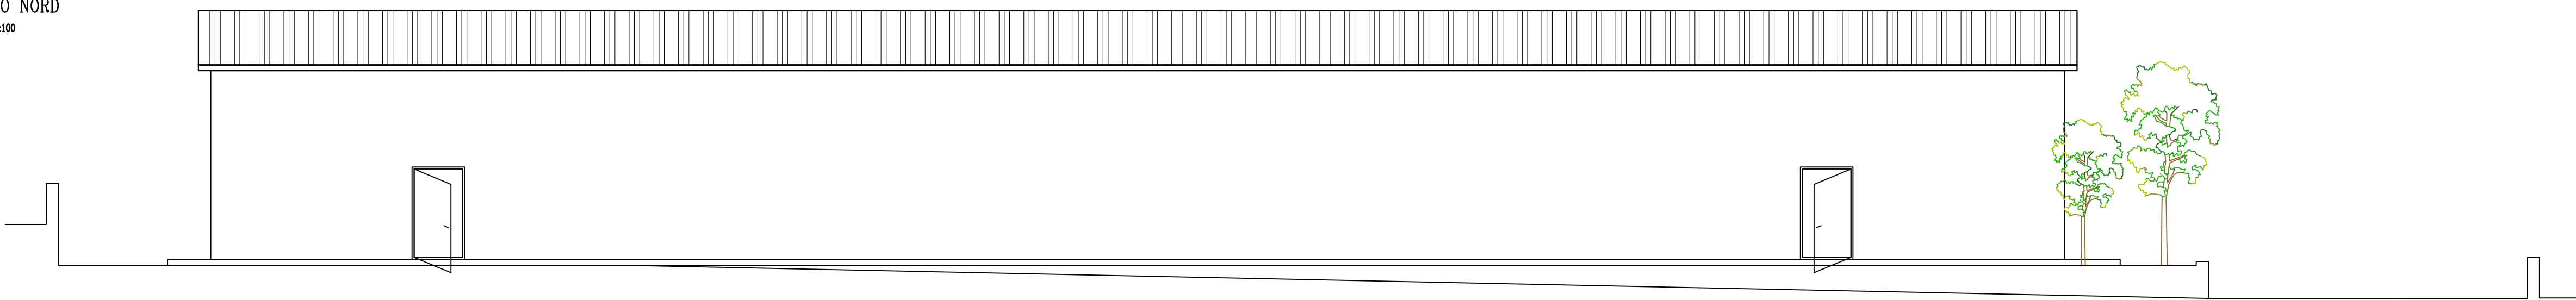


PROSPETTO SUD
Scala 1:100

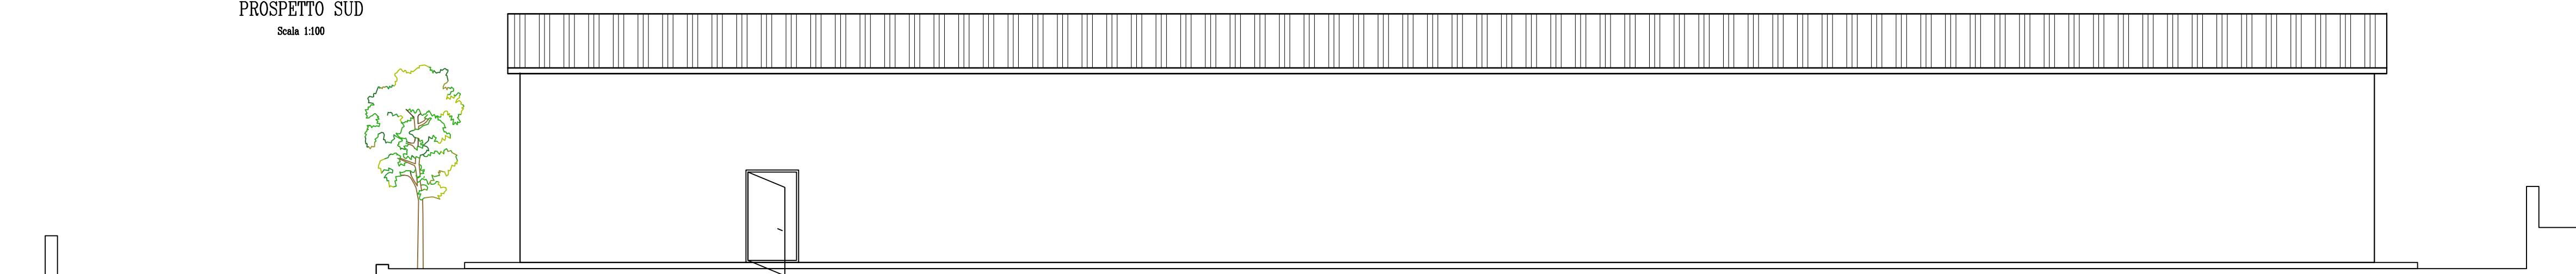


PROSPETTO EST
Scala 1:100

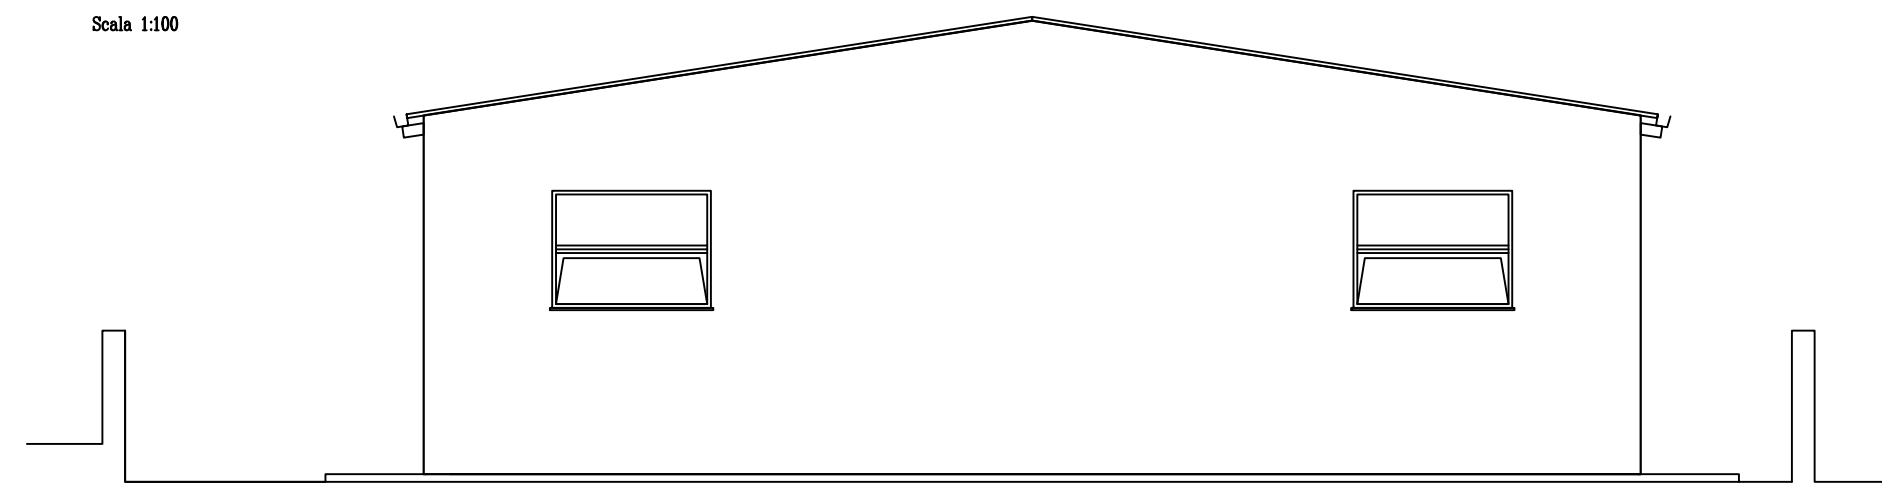

SEZIONE X-X
Scala 1:100

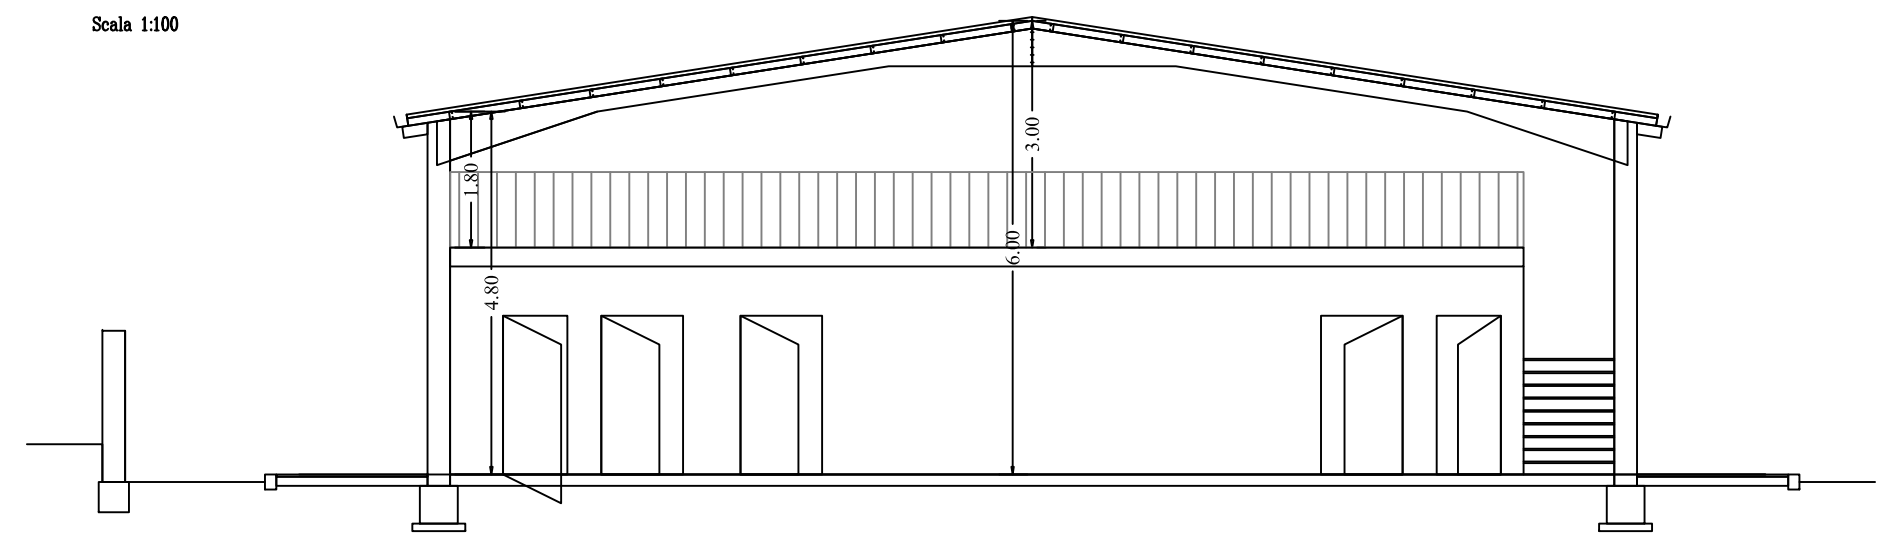

PIANTA SOPPALCO P.P.
Scala 1:100

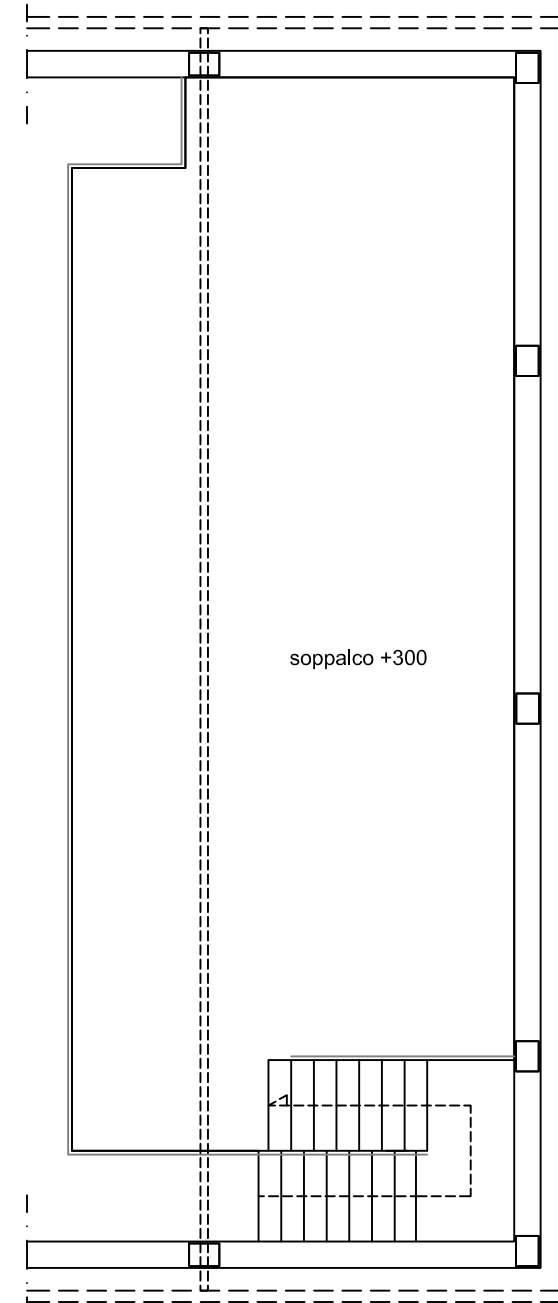


COMUNE DI CALANGIANUS
PROVINCIA DI SASSARI

**INTERVENTI DI MESSA IN SICUREZZA
DELLA STRUTTURA COMUNALE POLIVALENTE
"EX BOCCIODROMO" IN COMUNE DI CALANGIANUS**

PROGETTO ESECUTIVO

ELABORATO	ALLEGATO												
PIANTE, PROSPETTI, SEZIONE - STATO DI FATTO ARCHITETTONICO	3												
SCALA: 1:100													
IL PROGETTISTA Dott. Ing. Paolo Paoletti Via S. Maria 10 - 07010 Calangianus (SS) Tel. 079/244117 - 079/244118	IL SINDACO Sg. Paolo Vici												
	IL RESPONSABILE DEL SERVIZIO TECNICO Ing. Dato Angelo Salvo Sca												
	IL RESPONSABILE DEL PROGETTO Ing. Giorgio Piro												
	APPROVAZIONE												
DATA Luglio 2025	ARCHIVIO												
FILE													
AGGIORNAMENTI	<table><thead><tr><th>Revisione</th><th>Data</th><th>Descrizione</th></tr></thead><tbody><tr><td></td><td></td><td></td></tr><tr><td></td><td></td><td></td></tr><tr><td></td><td></td><td></td></tr></tbody></table>	Revisione	Data	Descrizione									
Revisione	Data	Descrizione											

Questo documento non può essere copiato, riprodotto o pubblicato in tutto o in parte senza il consenso scritto del progettista (L. n. 22/04/01 art. 17 c. 1 - Art. 2075 e seg. C.C. Civil).