




PIANTA PIANO TERRA  
Scala 1:100

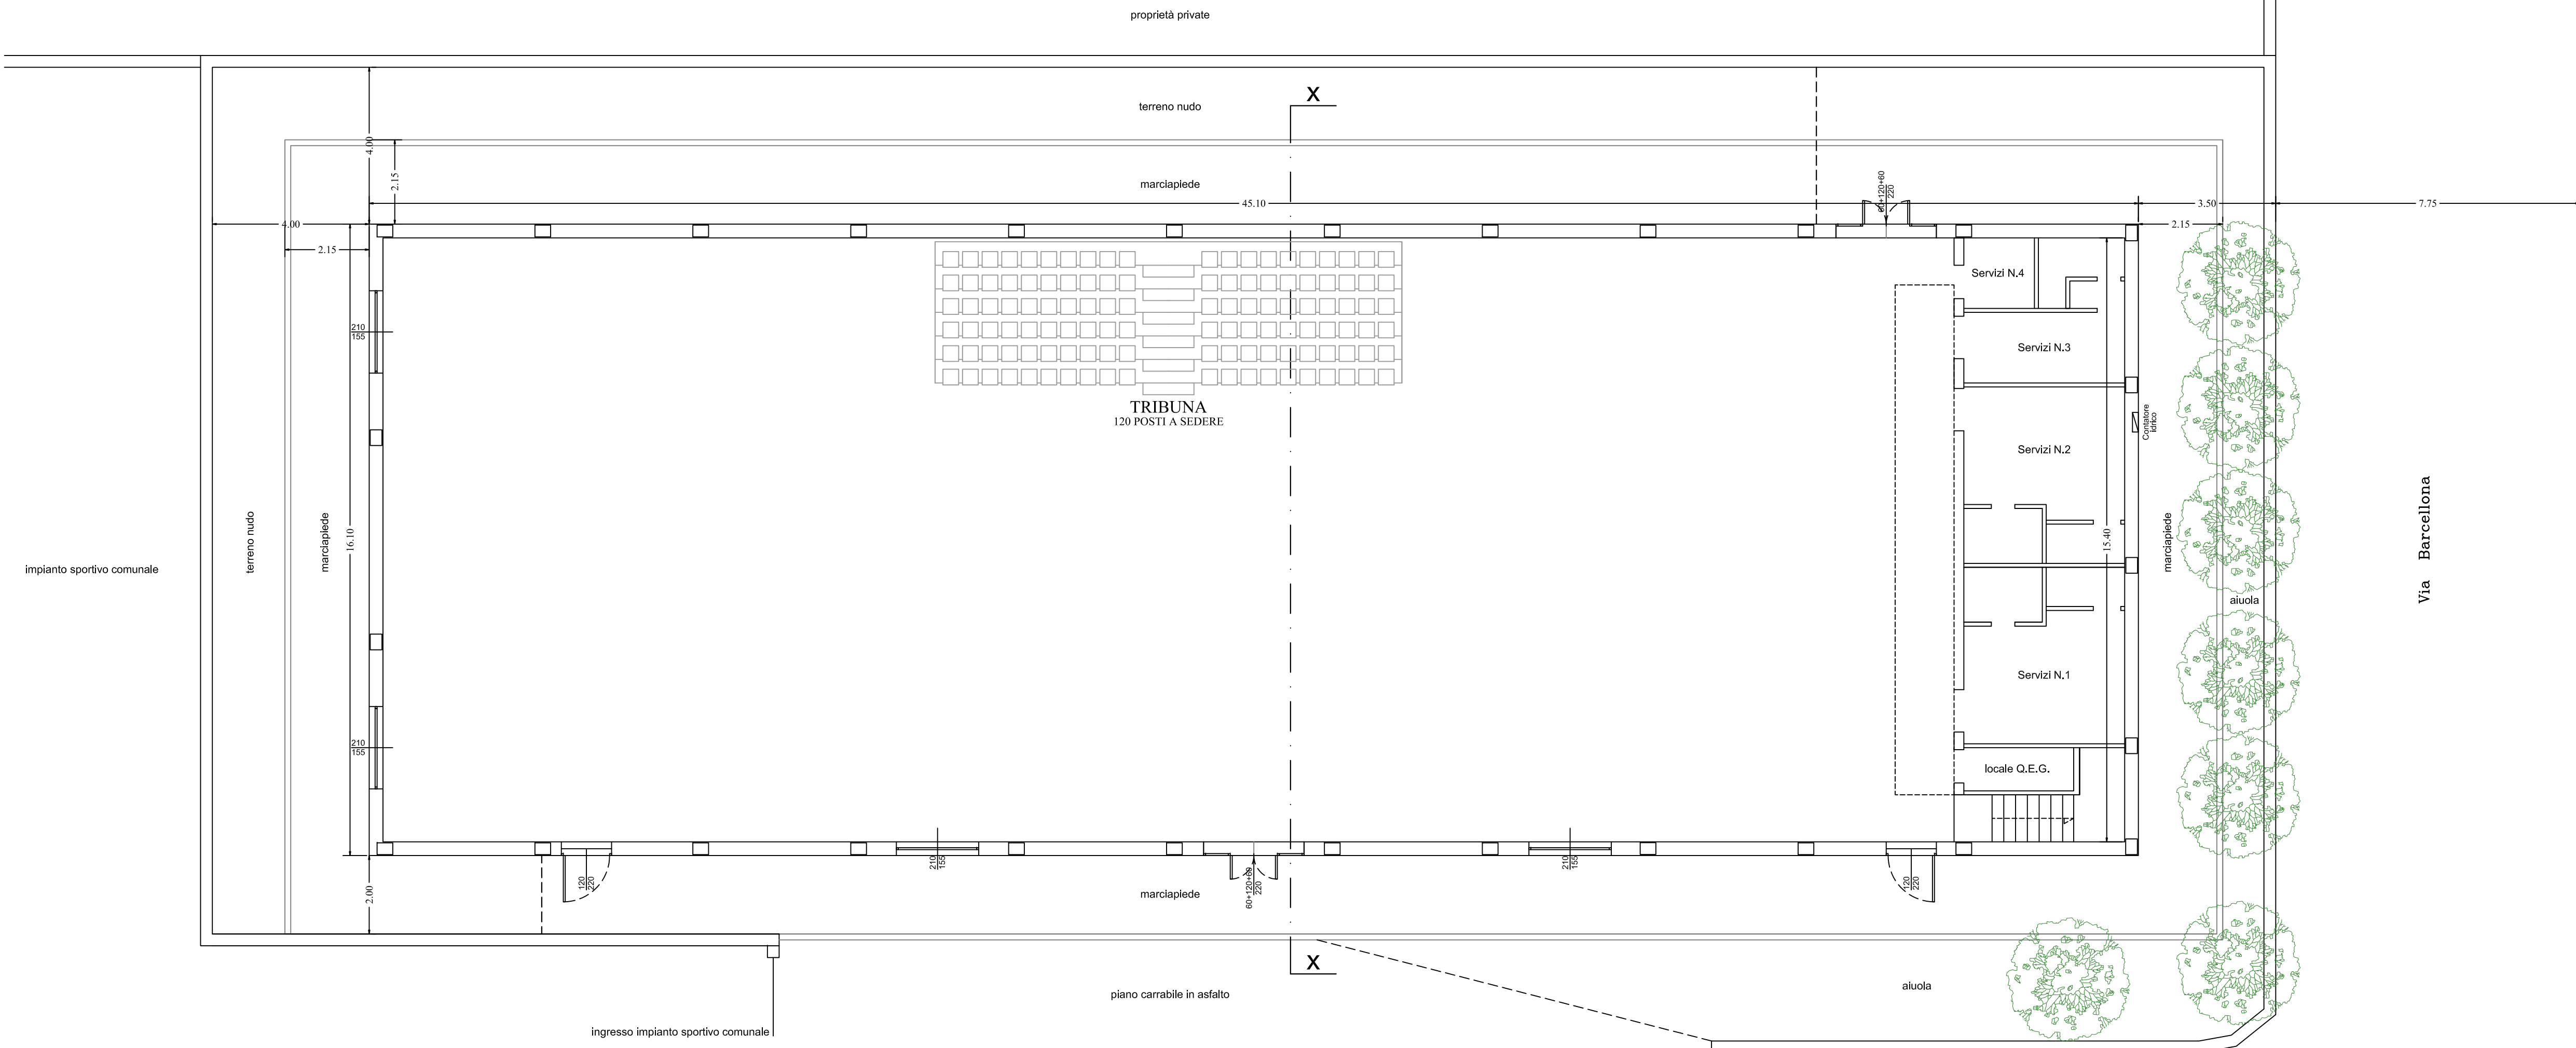


PROSPETTO EST  
Scala 1:100

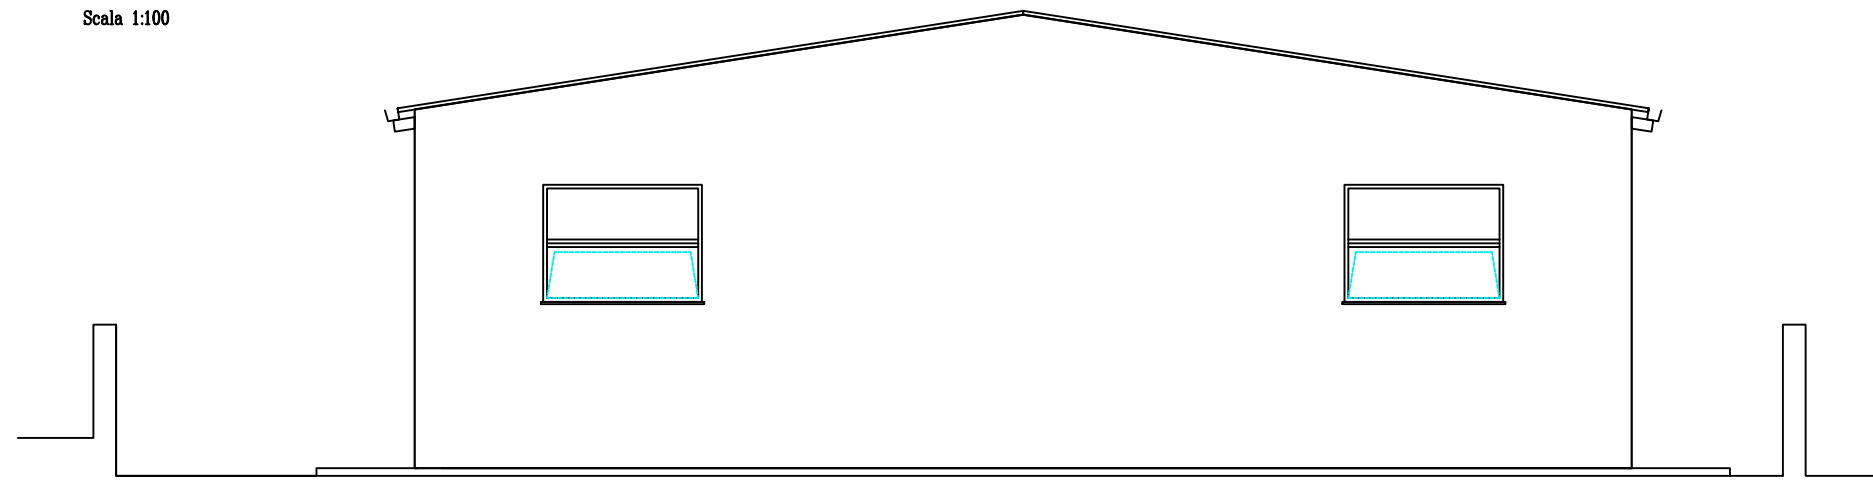


SEZIONE X-X  
Scala 1:100

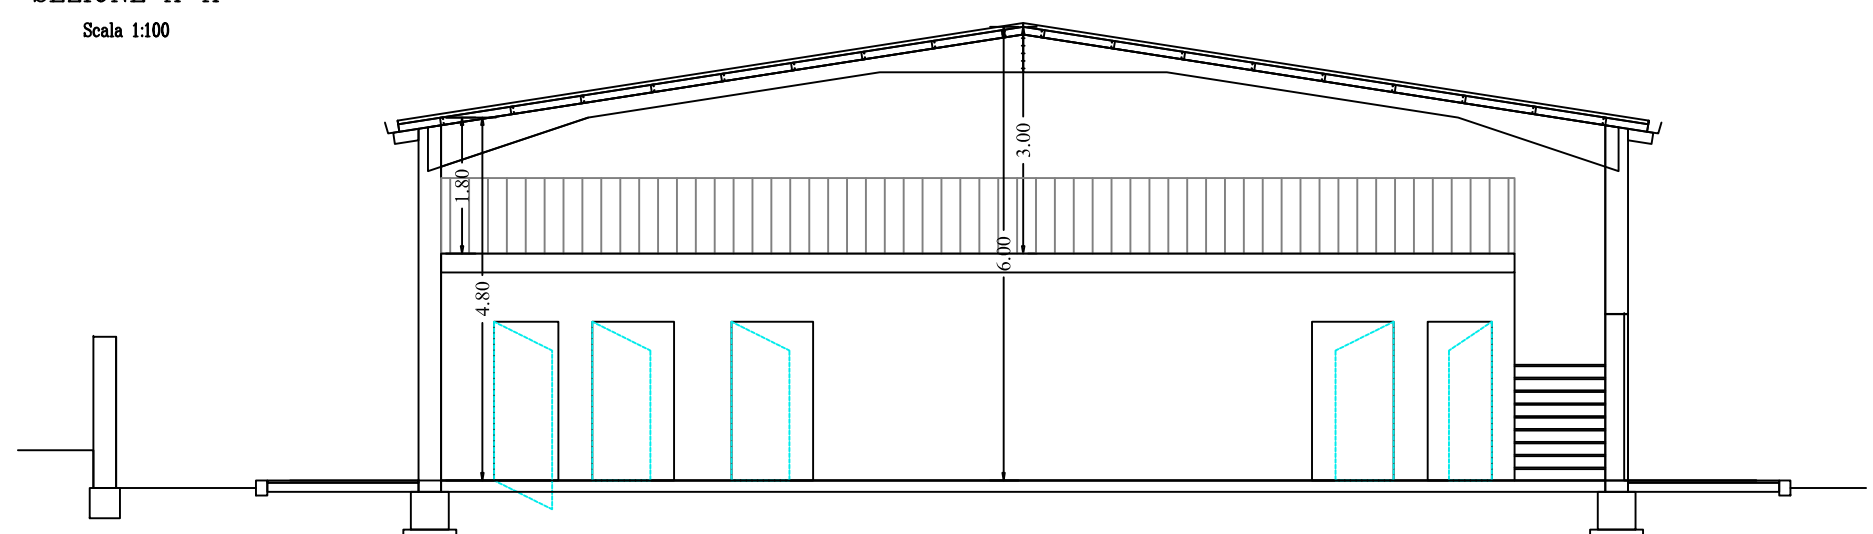


PIANTA COPERTURA  
Scala 1:100

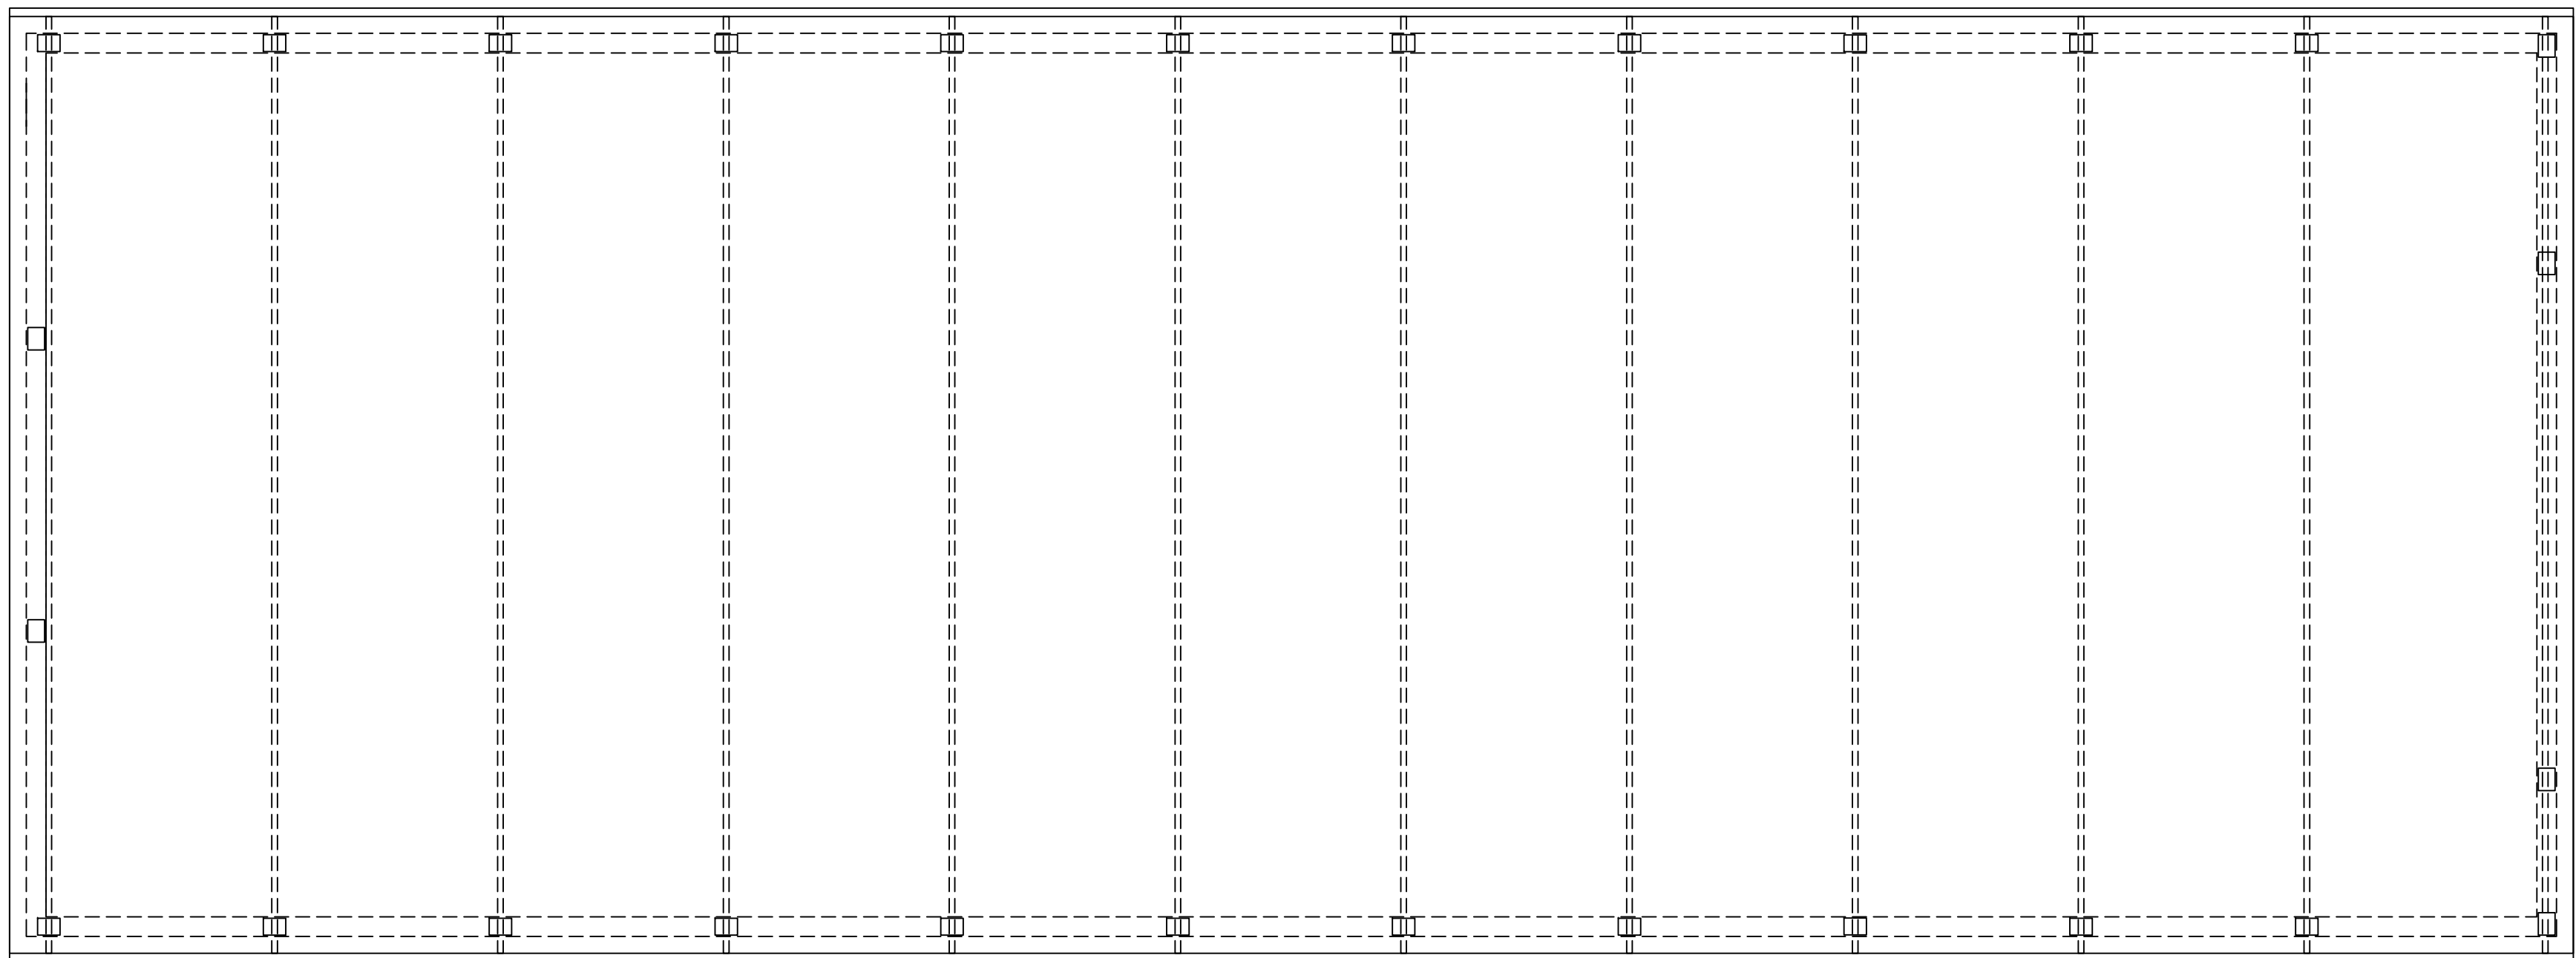


PIANTA SOPPALCO P.P.  
Scala 1:100

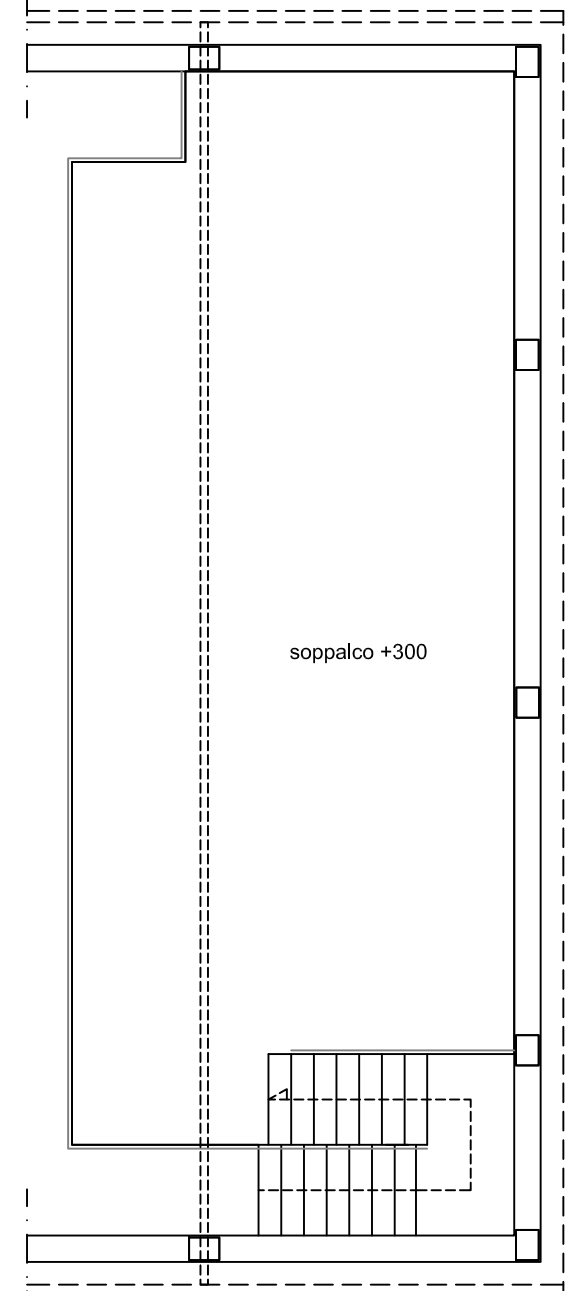

PROSPETTO NORD  
Scala 1:100

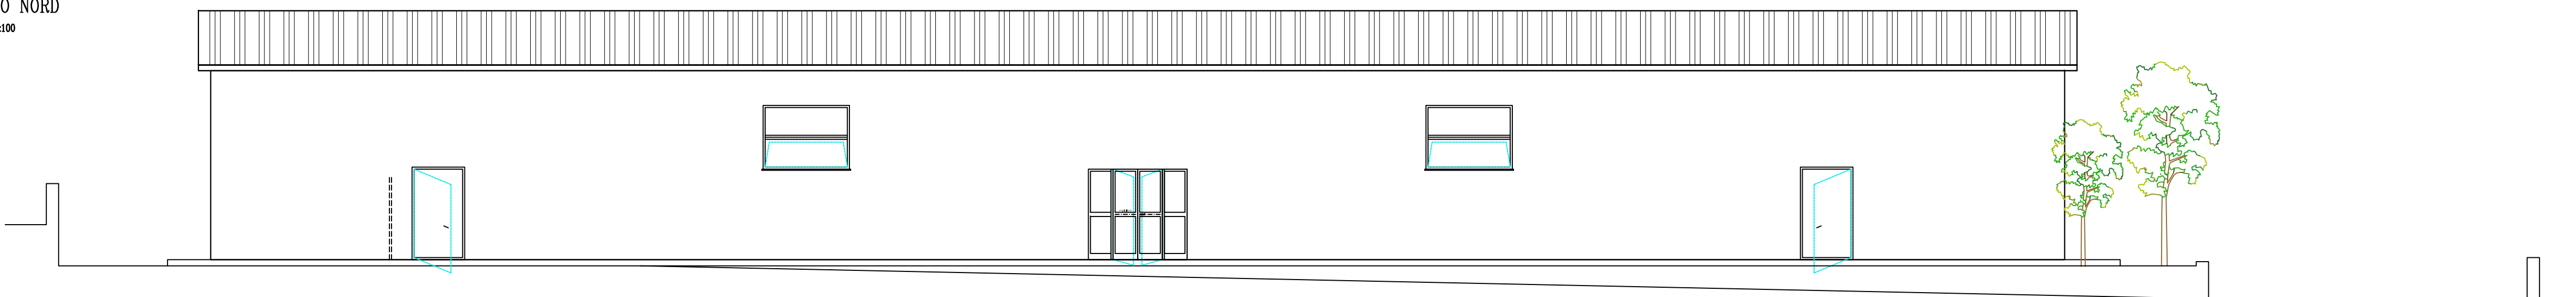

PROSPETTO SUD  
Scala 1:100

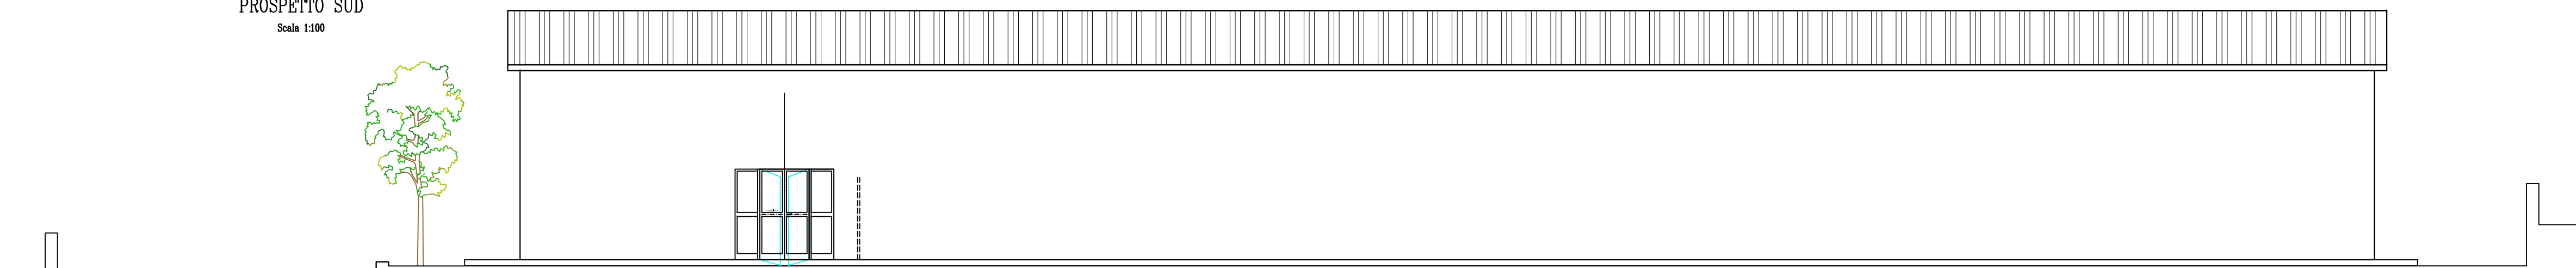

  
**COMUNE DI CALANGIANUS**  
PROVINCIA DI SASSARI

**INTERVENTI DI MESSA IN SICUREZZA  
DELLA STRUTTURA COMUNALE POLIVALENTE  
"EX BOCCIODROMO" IN COMUNE DI CALANGIANUS**

**PROGETTO ESECUTIVO**

ELABORATO		ALLEGATO	
PIANTE, PROSPETTI, SEZIONE - STATO DI PROGETTO ARCHITETTONICO		4	
SCALA: 1:100			
IL PROGETTISTA Dott. Ing. Paolo Paoletti Aut. Min. 12/01/2010 (Decreto del Min. delle Infrastrutture e dei Trasporti)		IL SINDACO Sig. Paolo Muri	
		IL RESPONSABILE DEL SERVIZIO TECNICO Arch. Dario Angelo Saldaia Sca	
		IL RESPONSABILE DEL PROGETTO Arch. Giorgio Pirota	
		APPROVAZIONE	
DATA Luglio 2025	ARCHIVIO	FILE	
AGGIORNAMENTI	Revisione	Data	Descrizione

Questo documento non può essere copiato, riprodotto o pubblicato in tutto o in parte senza il consenso scritto del progettista (L. n. 22/04/01 art. 17 c. 1) - Art. 2075 e seg. C.C. (Art. 2075 e seg. C.C.)