



Architectural site plan showing building footprints, streets, and numbered points (01-08) indicating specific locations or features. The plan includes various annotations such as 'PIAZZA DEL POPOLO', 'CHIESA DEL CONVENTO', and 'VIA S. FRANCESCO'.

	MARCIAPIEDE DA RIQUALIFICARE
	CEMENTO ARCHITETTONICO ESISTENTE
	ALBERATURE ESISTENTI

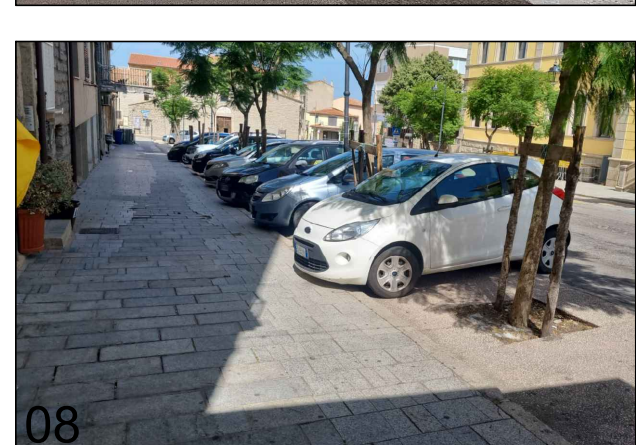

AREA TECNICA
Via Sant'Antonio n.2 - 07023 Calangianus (SS) - Email: tecnico@comune.calangianus.ot.it

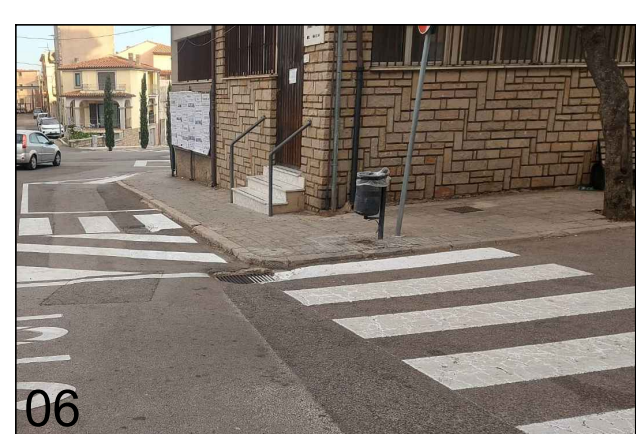

**INTERVENTI NELLA VIABILITA' DI INTERESSE LOCALE
E REGIONALE VIA ROMA - VIA SAN FRANCESCO**

STATO ATTUALE

Commitente:
COMUNE DI CALANGIANUS

1

Luglio 2025

Aggiornamento

Scala
1 : 500