

CALANGIANUS SU MAPPA SARDEGNA




INQUADRAMENTO INTERVENTI SU BASE SATELLITARE




N

CARTOGRAFIA IGM - FG. 443 SEZ. I "CALANGIANUS"

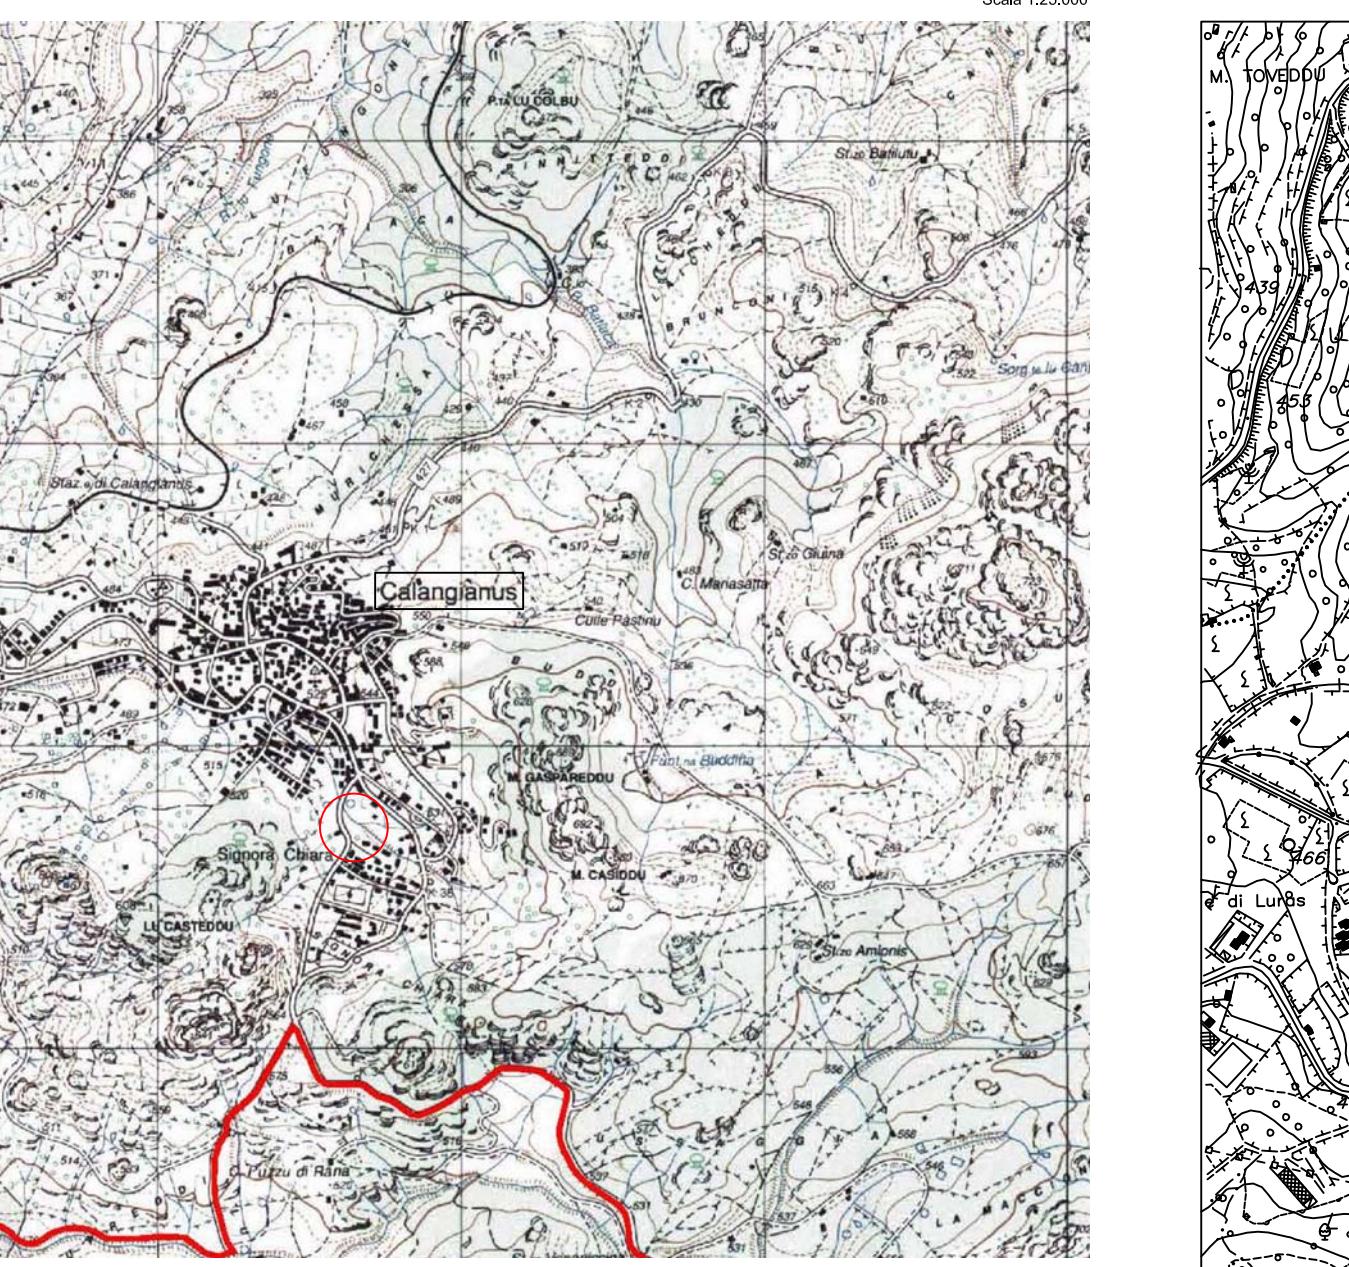

CARTOGRAFIA TECNICA REGIONALE - CTR 443070

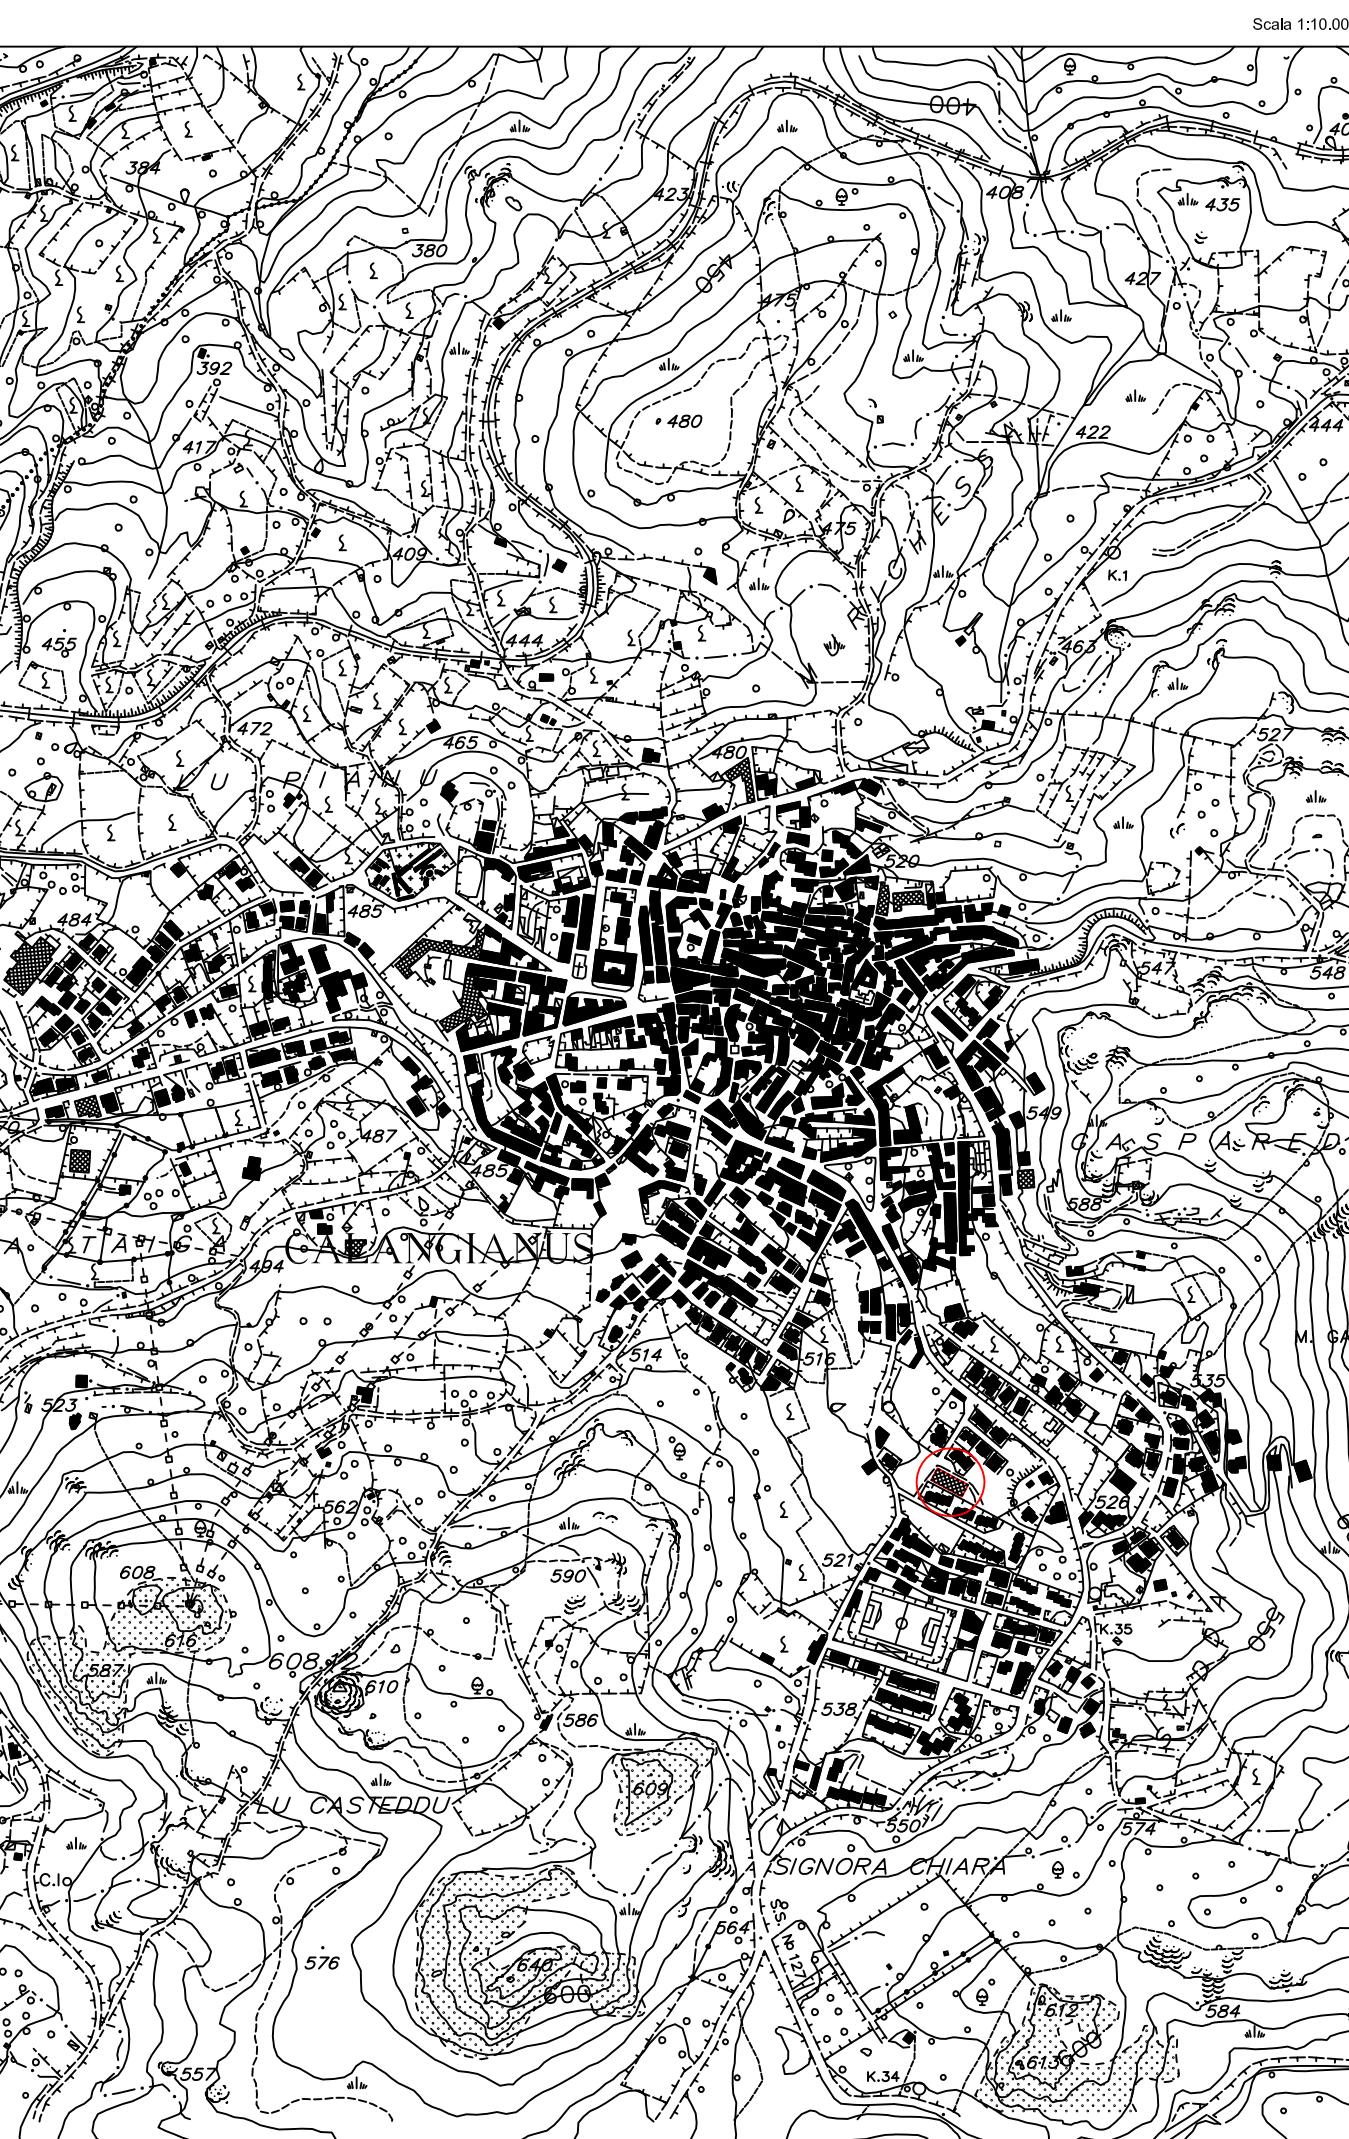

## COMUNE DI CALANGIANUS

PROVINCIA DI SASSARI

INTERVENTI DI MESSA IN SICUREZZA  
DELLA STRUTTURA COMUNALE POLIVALENTE  
"EX BOCCIODROMO" IN COMUNE DI CALANGIANUS

### PROGETTO ESECUTIVO

ELABORATO

#### INQUADRAMENTO TERRITORIALE GENERALE

1  
ALTO

SCALA: 1:10.000

IL PROGETTISTA

Dott. Ing. Pietro Pasella  
Via C. Alberto, 7 - 07023 CALANGIANUS (SS)  
Tel. e Fax 070/60712 - Mail: pasella@tiscali.it

IL SUPERVISORE	Sig. Fabio Albi		
IL RESPONSABILE SERVIZIO TECNICO	Arch. Angelo Andreuza		
IL RESPONSABILE PROGETTO	Arch. Giuseppe Piselli		
APPROVAZIONI			
DATA	Luglio 2025		
ARCHIVIO			
FILE			
AGGIORNAMENTI	Revisione	Data	Descrizione

Questo documento non può essere copiato, riprodotto o pubblicato in tutto o in parte senza il consenso scritto del progettista (ex. art. 22 d.l.n. 63/75 e C.d.l.)