




PIANTA COPERTURA
Scala 1:100

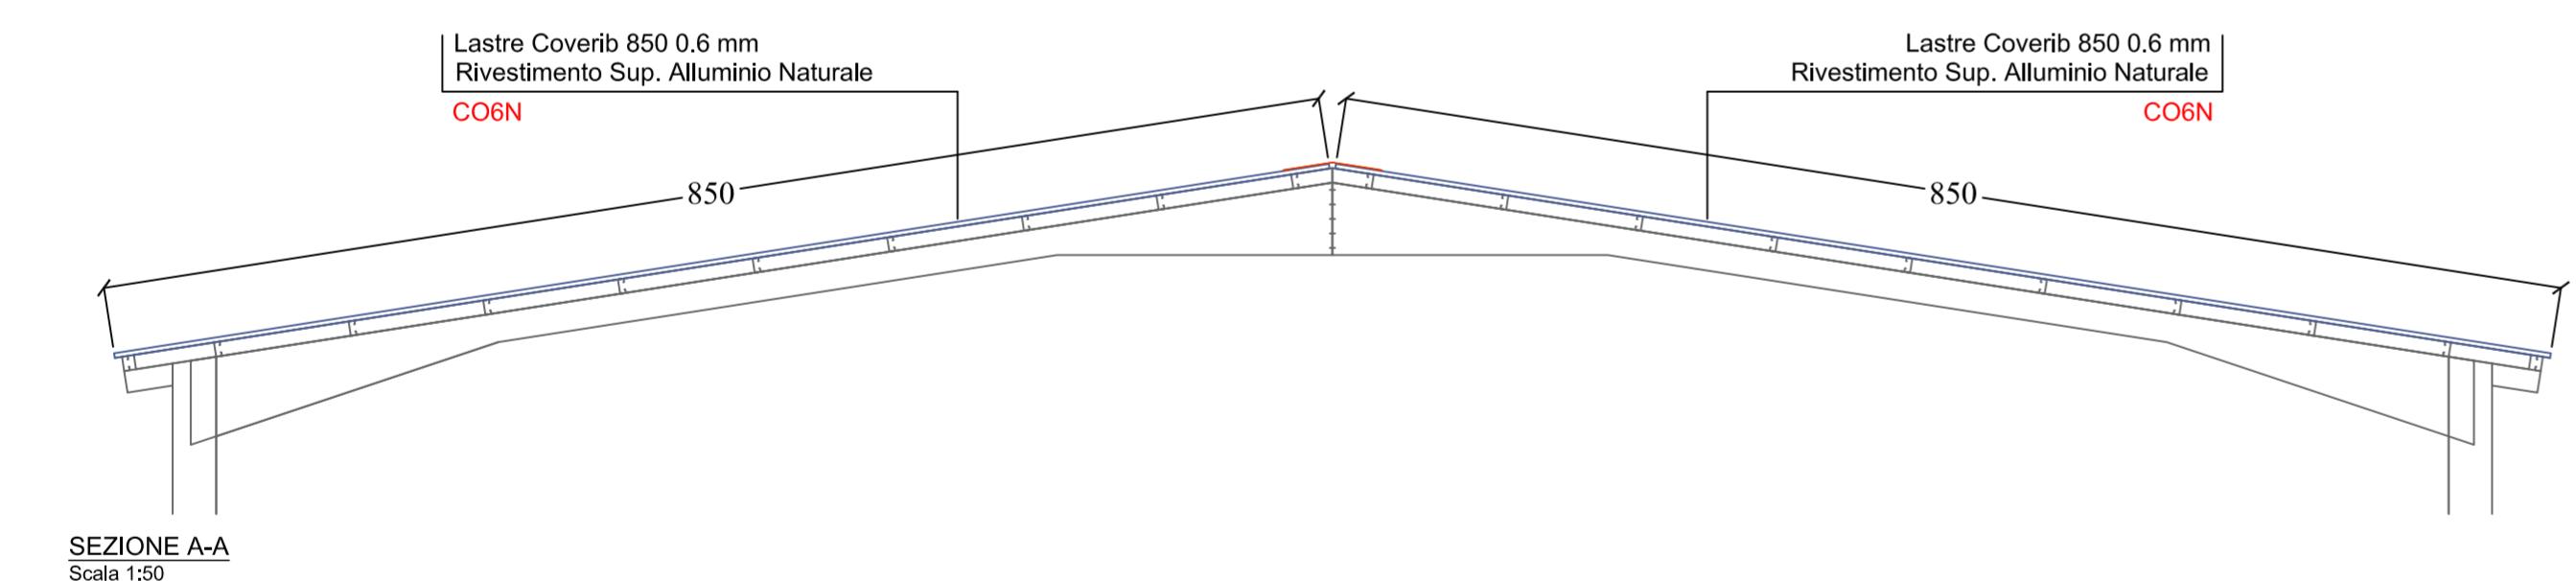

SEZIONE A-A
Scala 1:50

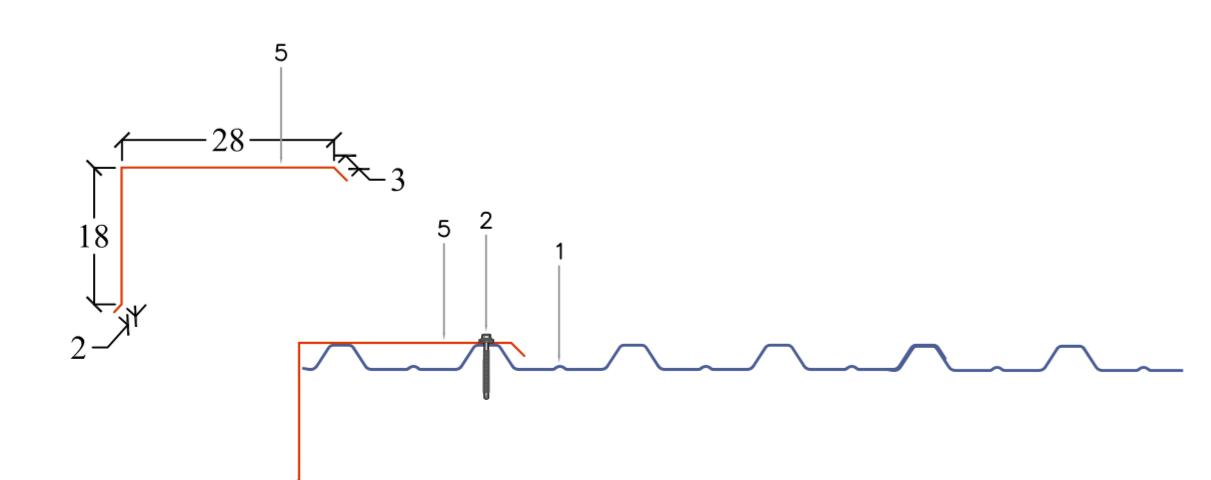


DETTAGLIO BORDATURA LATERALE
Scala 1:10

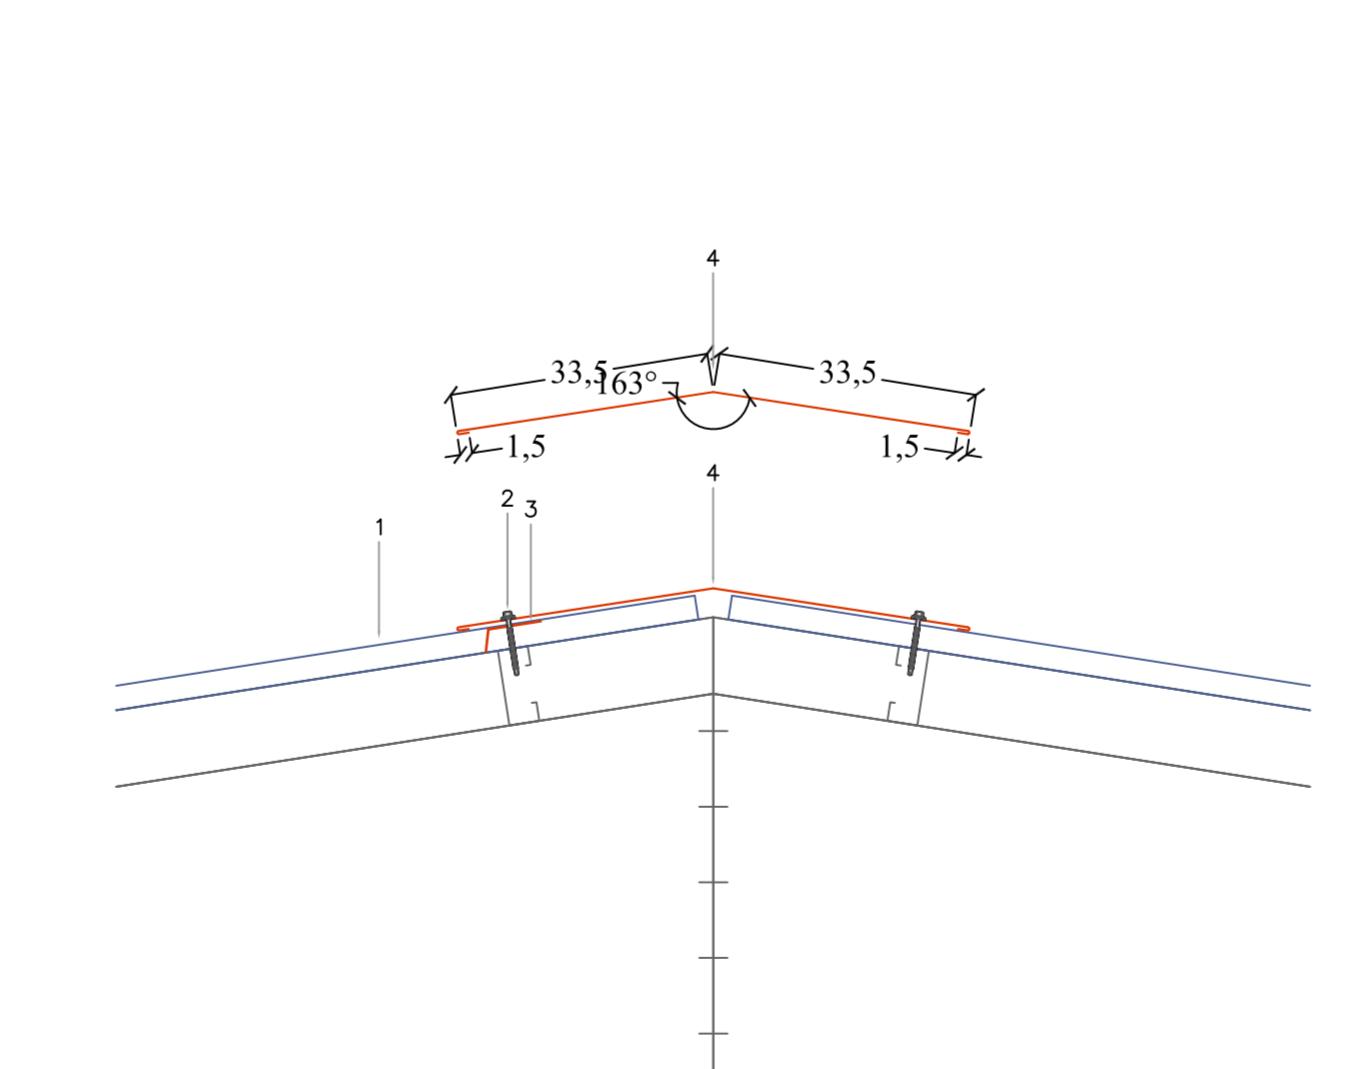

DETTAGLIO COLMO PRINCIPALE
Scala 1:10

LEGENDA

- Nr. 1 - CO6N**
Lastre Coverib 850 0.6 mm
Rivestimento Superiore
Alluminio Naturale
- Nr. 2 - VZAPFTX75N**
Vite zincata Testa inox Autof.
Ferro sp fino 5 mm, l.75 mm
Alluminio Naturale
- Nr. 3 - LSF2N**
Listello di chiusura superiore
forato - Coverib 850
Alluminio Naturale
- Nr. 4 - PS0_700P3_N**
Colmo piano principale
sv. 70 cm
Alluminio Naturale
- Nr. 5 - BLG0N500**
Bordatura laterale con gocciol.
sv. 50 cm
Alluminio Naturale

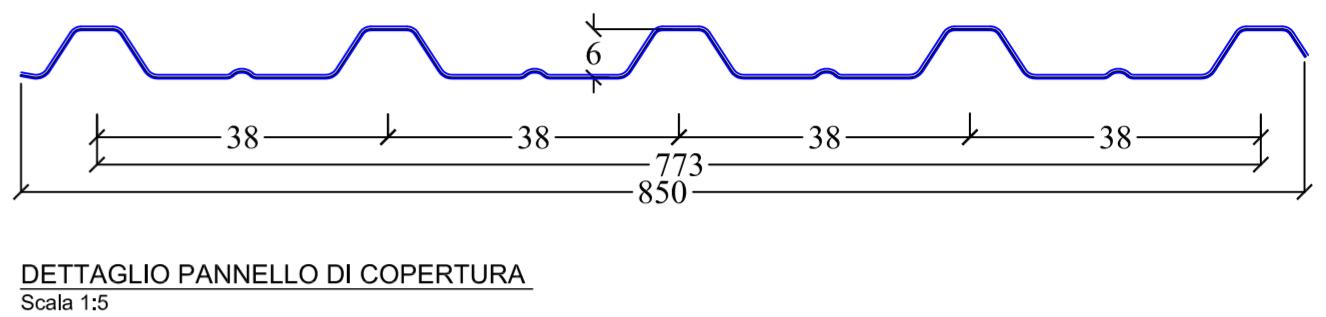

DETTAGLIO PANNELO DI COPERTURA
Scala 1:5



COMUNE DI CALANGIANUS
PROVINCIA DI SASSARI

INTERVENTI DI MESSA IN SICUREZZA
DELLA STRUTTURA COMUNALE POLIVALENTE
"EX BOCCIODROMO" IN COMUNE DI CALANGIANUS

PROGETTO ESECUTIVO

ELABORATO	ALLEGATO		
PARTICOLARI COSTRUTTIVI COPERTURA			
IL PROGETTISTA	SCALA: Varie		
Dott. Ing. Pietro Pasella Via C. Alberto 17 - 07023 CALANGIANUS (SS) Tel. 06 47000071 - Email: pasella@calal.it	Sig. Fabio Alberi		
IL RESPONSABILE DEL SERVIZIO TECNICO	Arch. Dario Angelo Andrea Ara		
IL RESPONSABILE DEL PROGETTO	Arch. Giuseppe Pirisini		
APPROVAZIONI			
DATA	ARCHIVIO	FILE	
Luglio 2025			
AGGIORNAMENTI	Revisione	Data	Descrizione
Questo documento non può essere copiato, riprodotto o pubblicato in tutto o in parte senza il consenso scritto del progettista (Lex. 22-04-41 n° 63 - Art. 2575 e seg. Cod. Civile)			