




PLANIMETRIA GENERALE

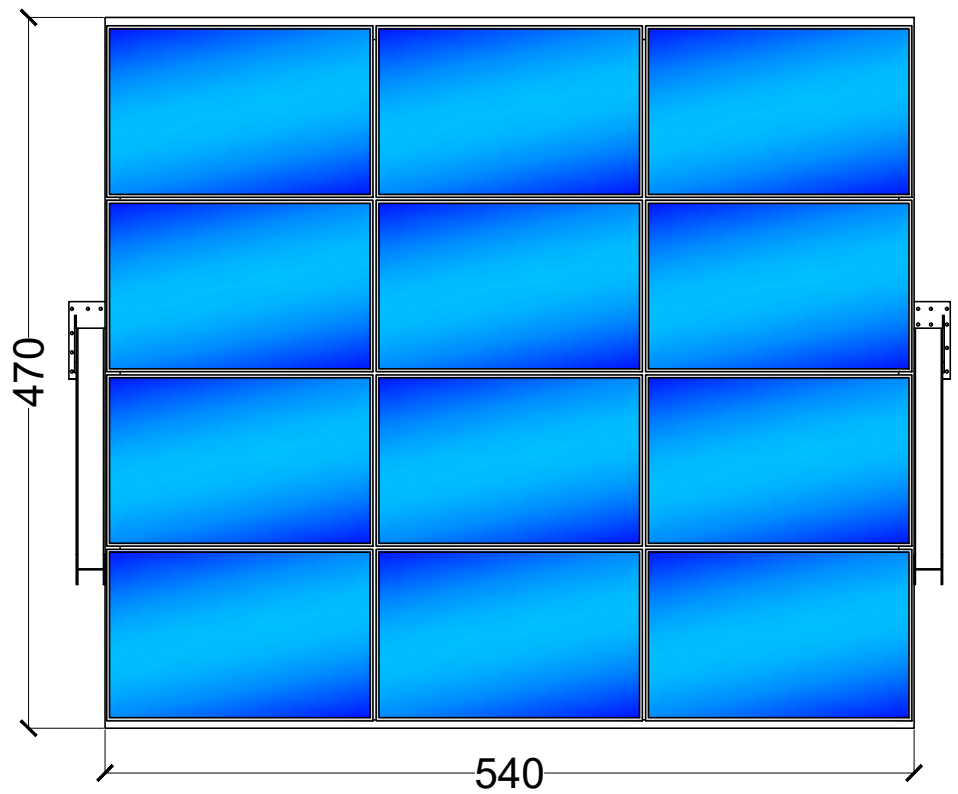


PIANTA COPERTURA

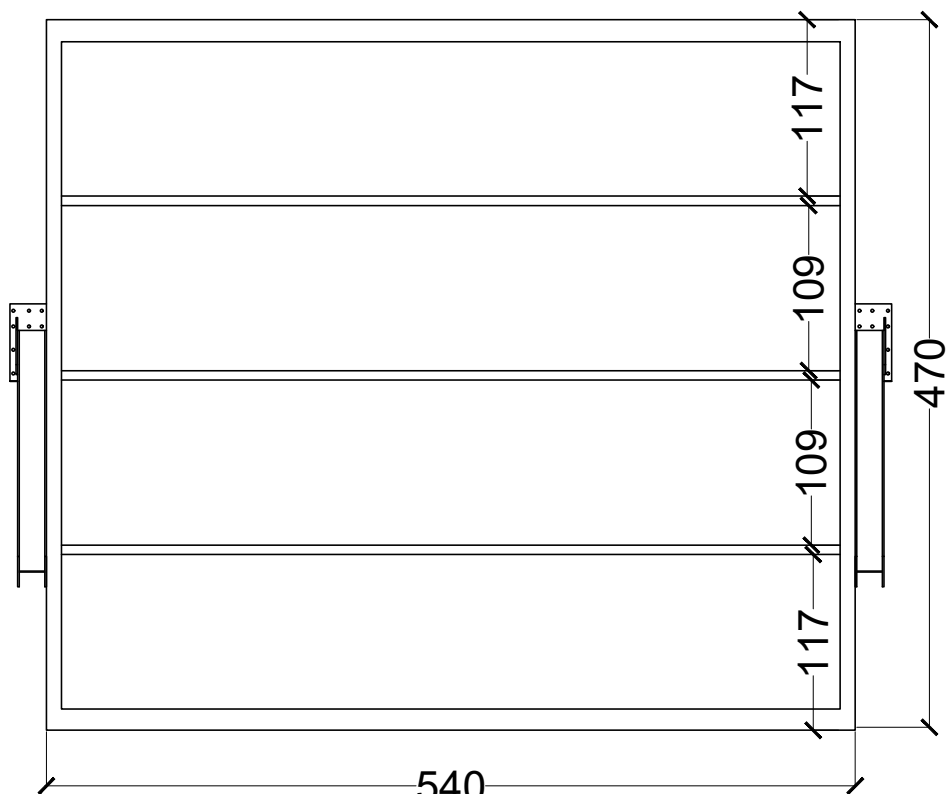


PIANTA STRUTTURA

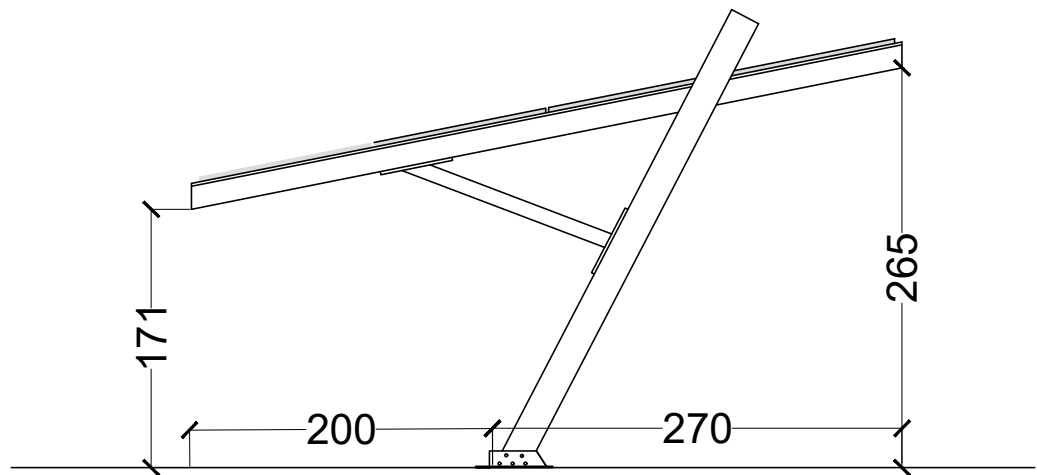

PROSPETTO

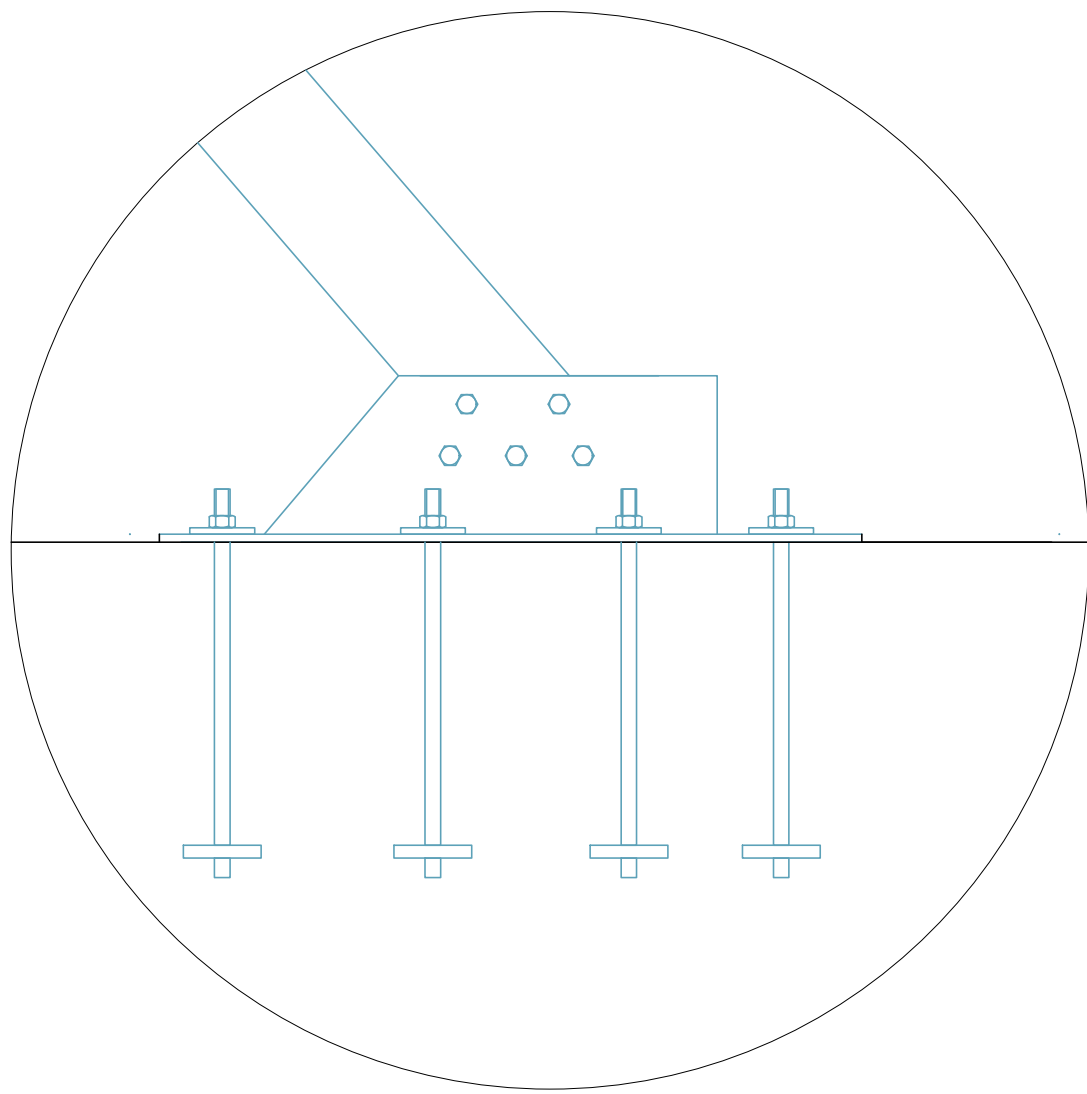

PARTICOLARE

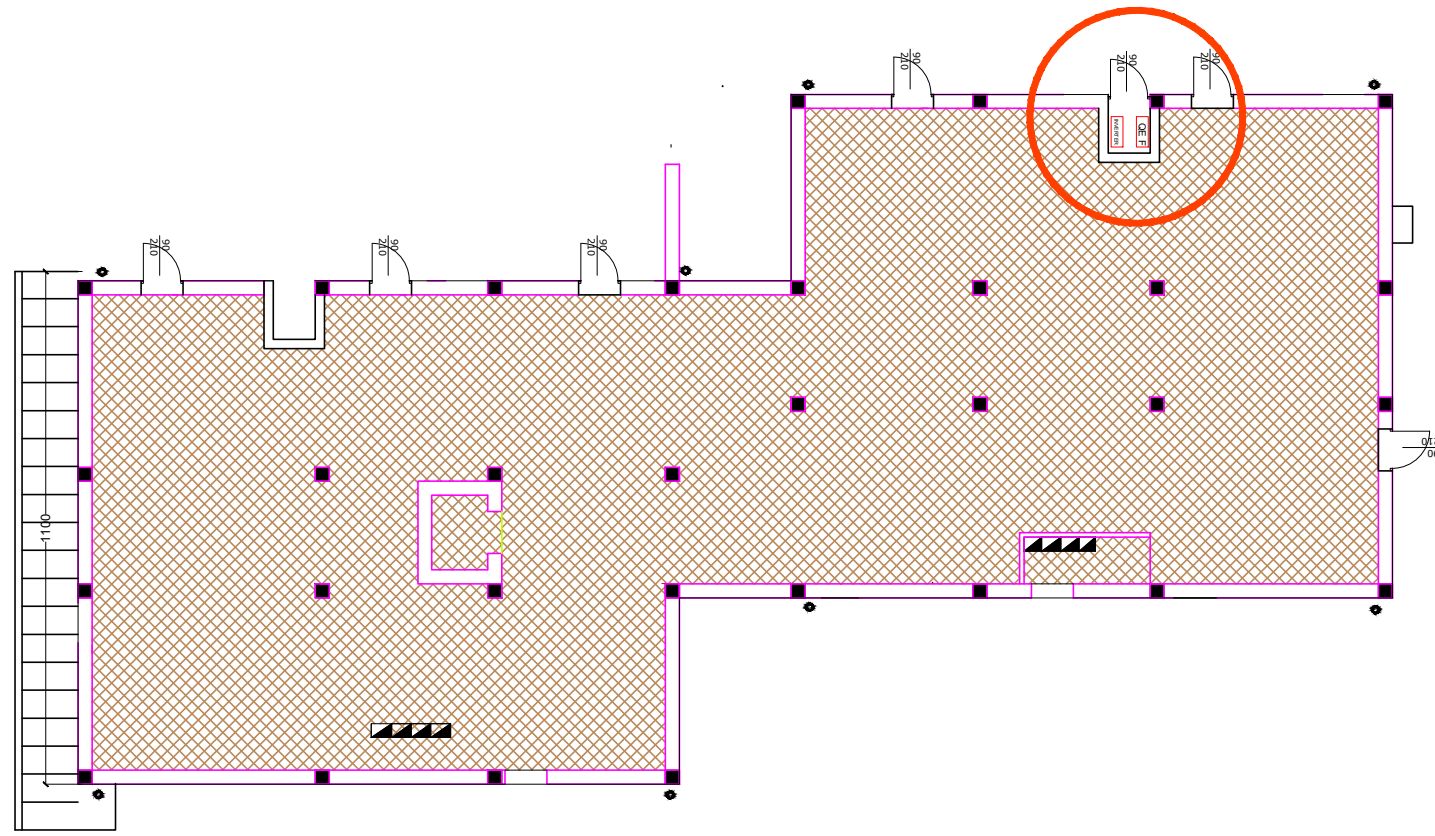

LOCALE TECNICO IMPIANTI



COMUNE DI CALANGIANUS  
PROVINCIA DI SASSARI

Amministrazione Comunale di Calangianus  
IL SINDACO Fabio Albieri

RUP:  
Ach. Dario Angelo Andrea Ara

OGGETTO  
**RIQUALIFICAZIONE ED EFFICIENTAMENTO ENERGETICO  
DELLE ABITAZIONICOMUNALI SITUATE IN VIA DESSI"**

PROGETTO ESECUTIVO

PROGETTAZIONE

Ach. Paola Mannoni

CONSULENTI

FIRME COMMITTENTI

RUP:  
Ach. Dario Angelo Andrea Ara

FIRME PROFESSIONISTI

Ach. Paola Mannoni

ELABORATO

IMPIANTO FOTOVOLTAICO

5	11/25	PROGETTO DI COMPLETAMENTO	Arch. Paola Mannoni	Arch. Paola Mannoni	Arch. Paola Mannoni
3	03/23	PERIZIA SUPPLETTIVA E VARIANTE	Arch. Paola Mannoni	Arch. Paola Mannoni	Arch. Paola Mannoni
2	11/22	INTEGRAZIONE DOCUMENTI			
1	09/22	EMISSIONE PER APPROVAZIONE			
REV.	DATA	DESCRIZIONE	REDATTO	CONTROLLATO	APPROVATO

CODICE ELABORATO ESE_AR_TAV 2.00			SCALA 1:100		
CODICE COMMESSA	ESE	AR	TAV	2	00
LIVELLO PROGETTAZIONE	DISCIPLINA	TIPO DOCUMENTO	PROGRESSIVO	REV.	