

Interventi di manutenzione ordinaria e pulizia dei corsi d'acqua  
ricadenti nel territorio comunale - Interventi 2025.

Progetto semplificato di manutenzione

(ai sensi dell'art.6 della delibera del Comitato Istituzionale n.3 del 7/7/2015)

## PROGETTO SEMPLIFICATO

Elaborato:

Planimetrie e Sezioni

Tav.

**2**

SCALA


Il tecnico

Il Sindaco:


Il responsabile del  
procedimento:

Rif.


03/25

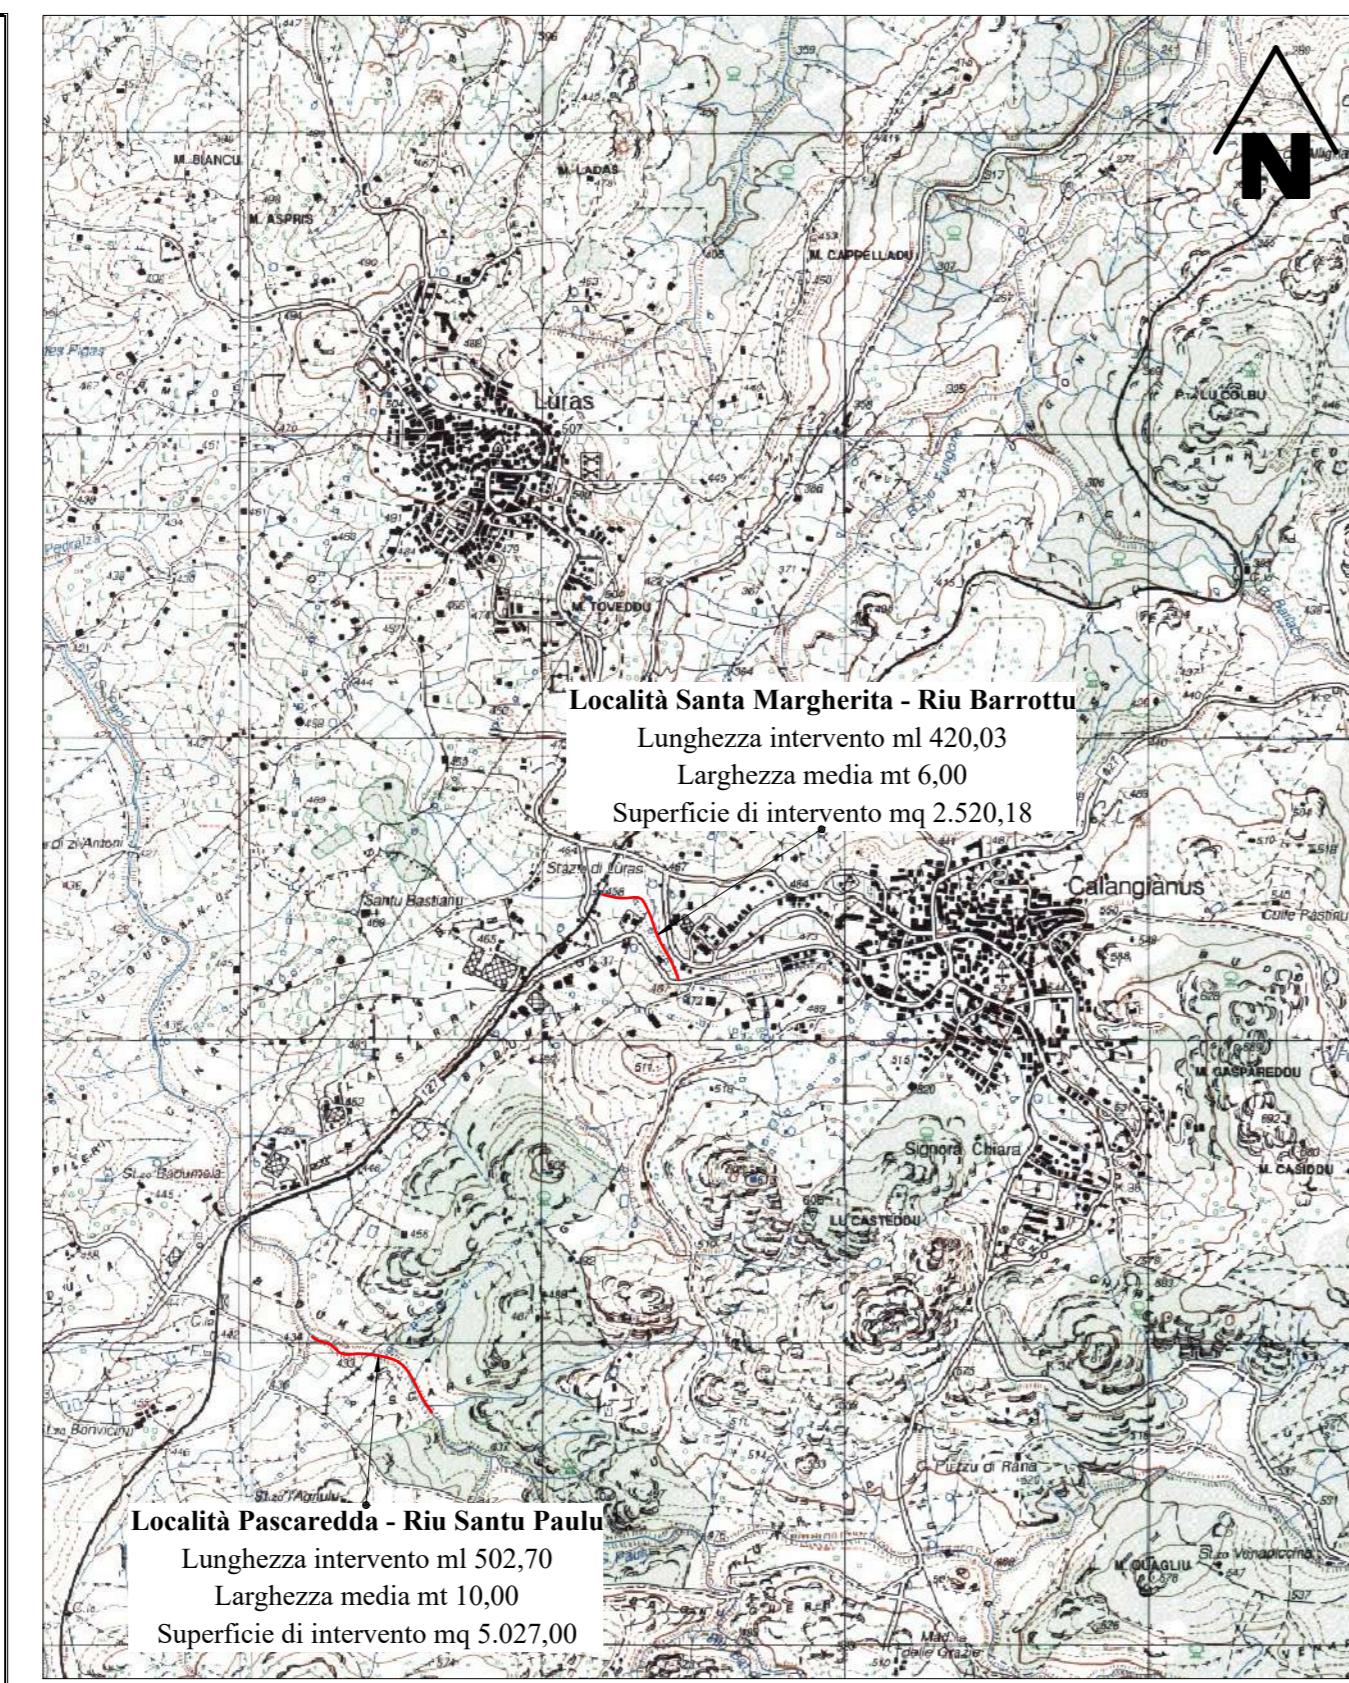


Stralcio Carta I.G.M. in Scala 1:25.000  
Foglio 443 Sezione I Calangianus

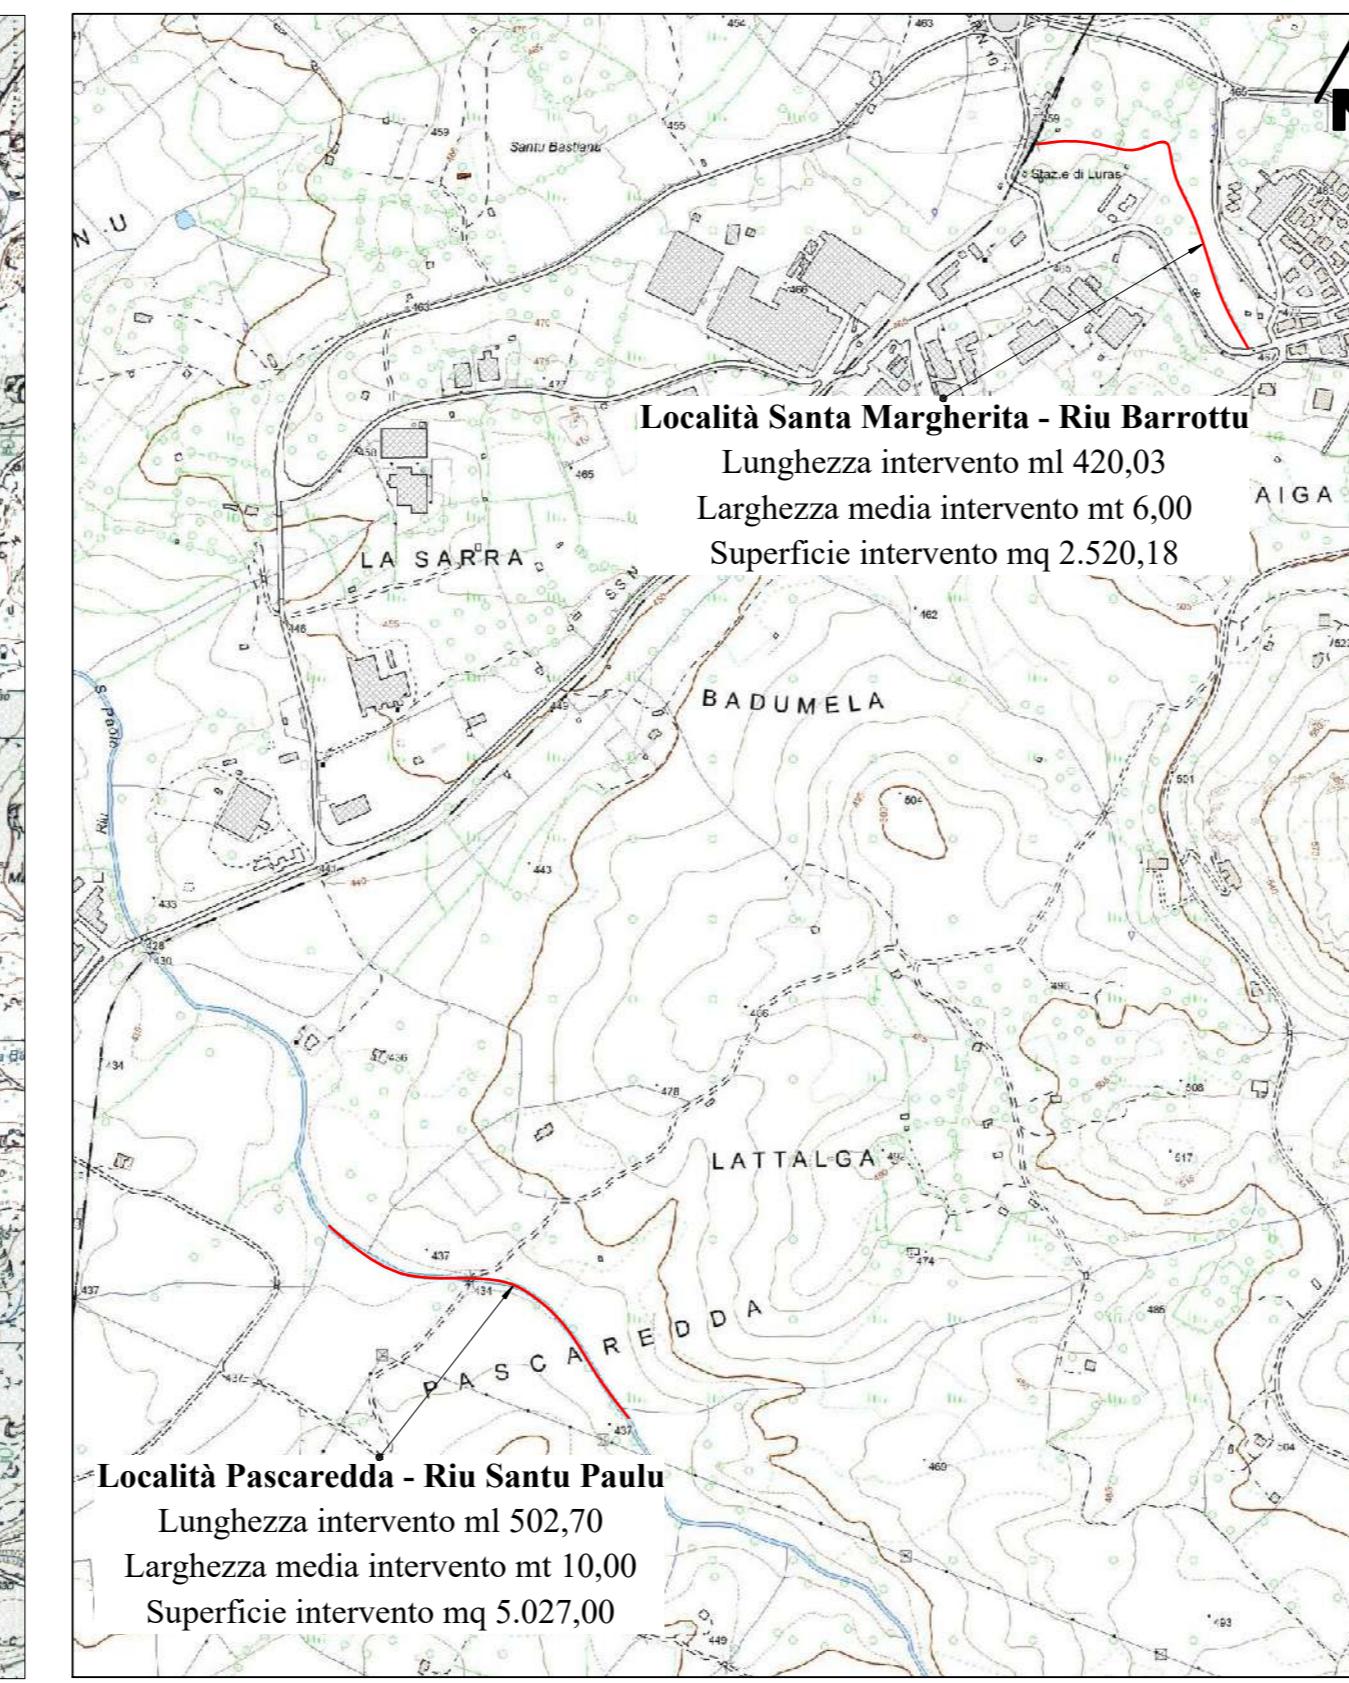


Stralcio C.T.R. in Scala 1:10.000  
Foglio 443070

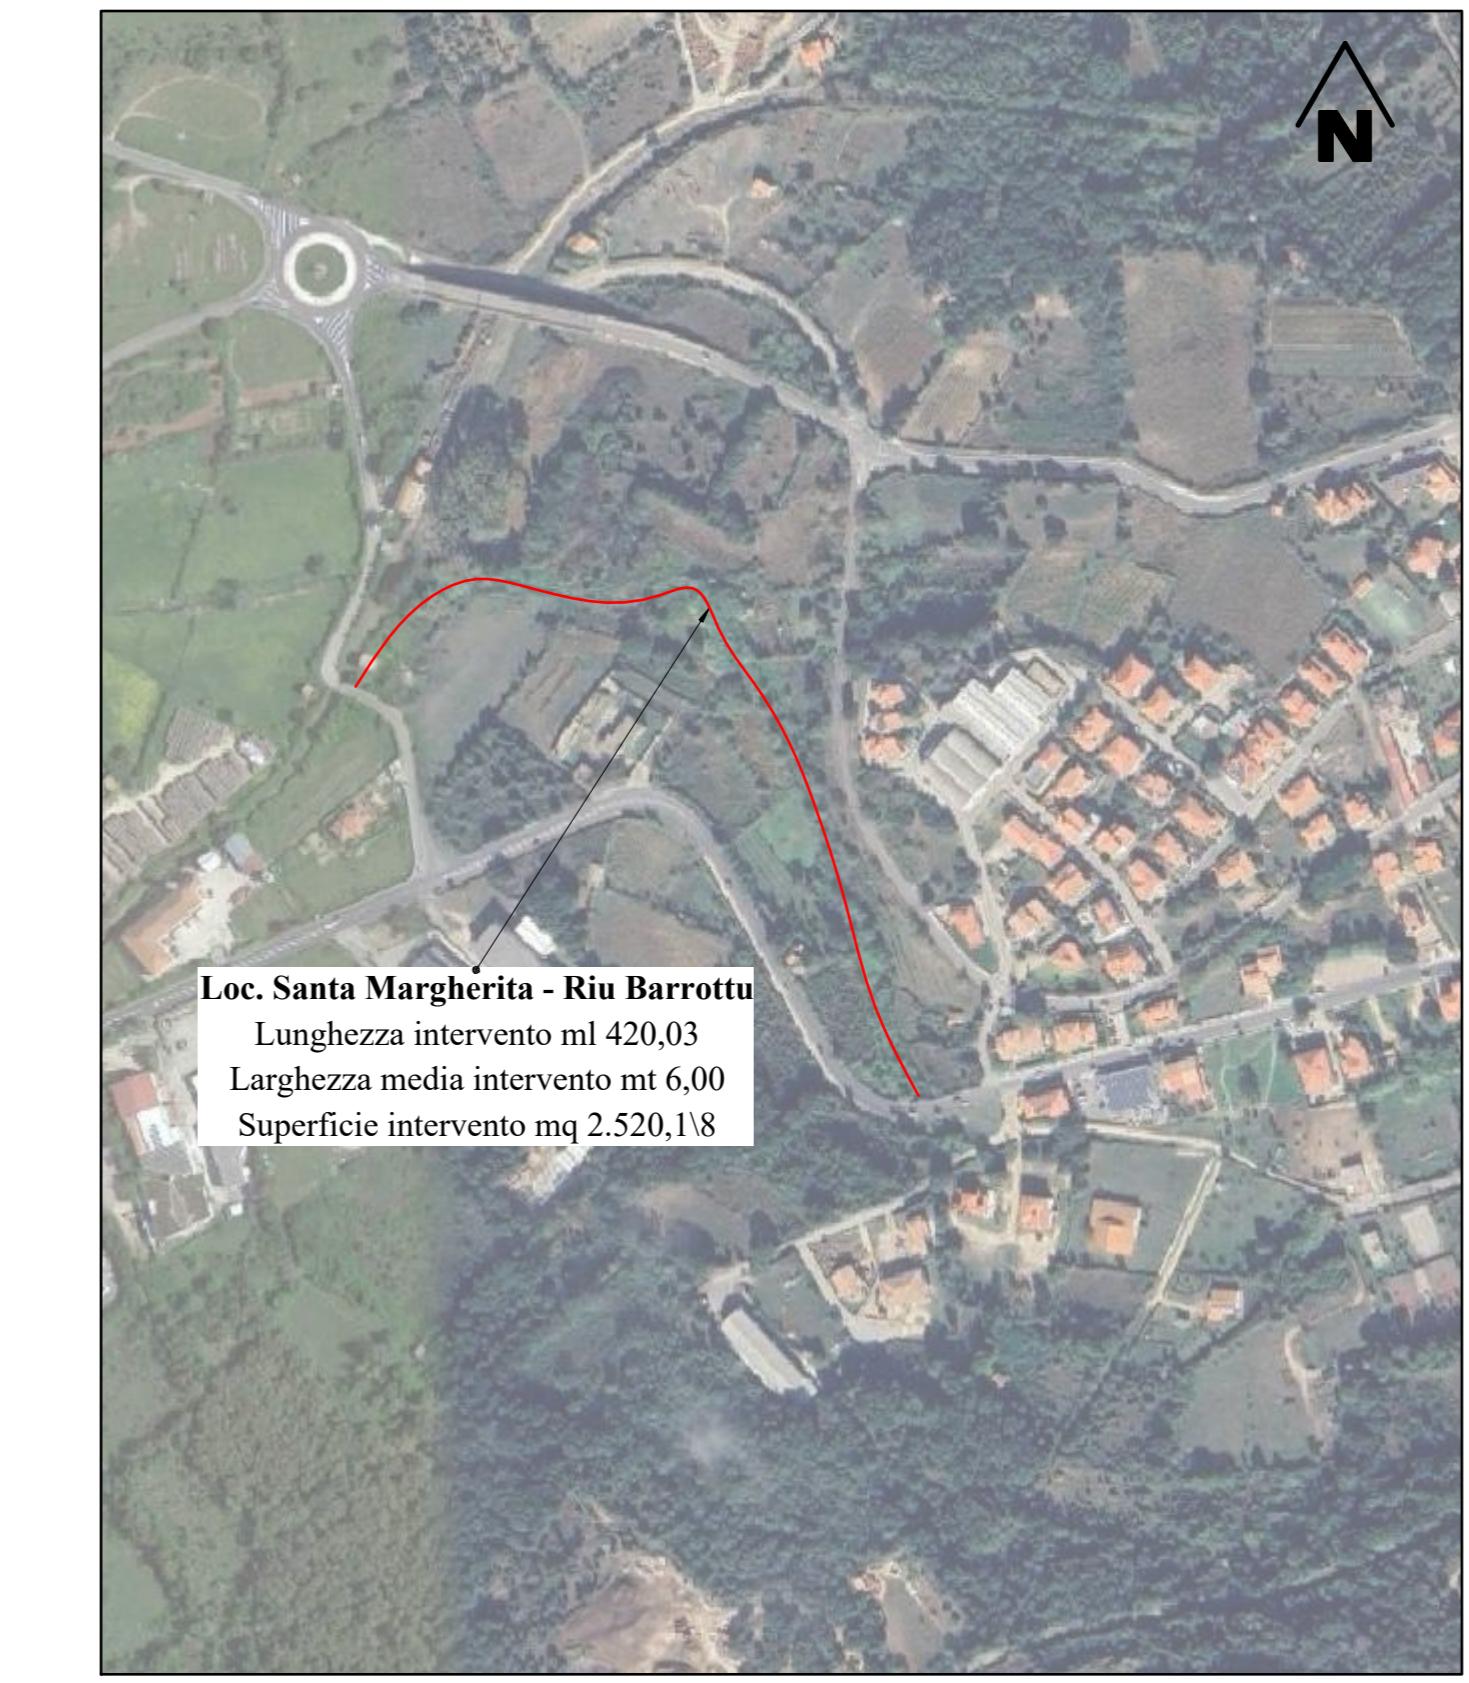

Ortofoto Loc. Sanmta Margherita - Riu Barrottu  
Ortofoto Località Pascaredda - Riu Santu Paulu  
Scala 1:4000

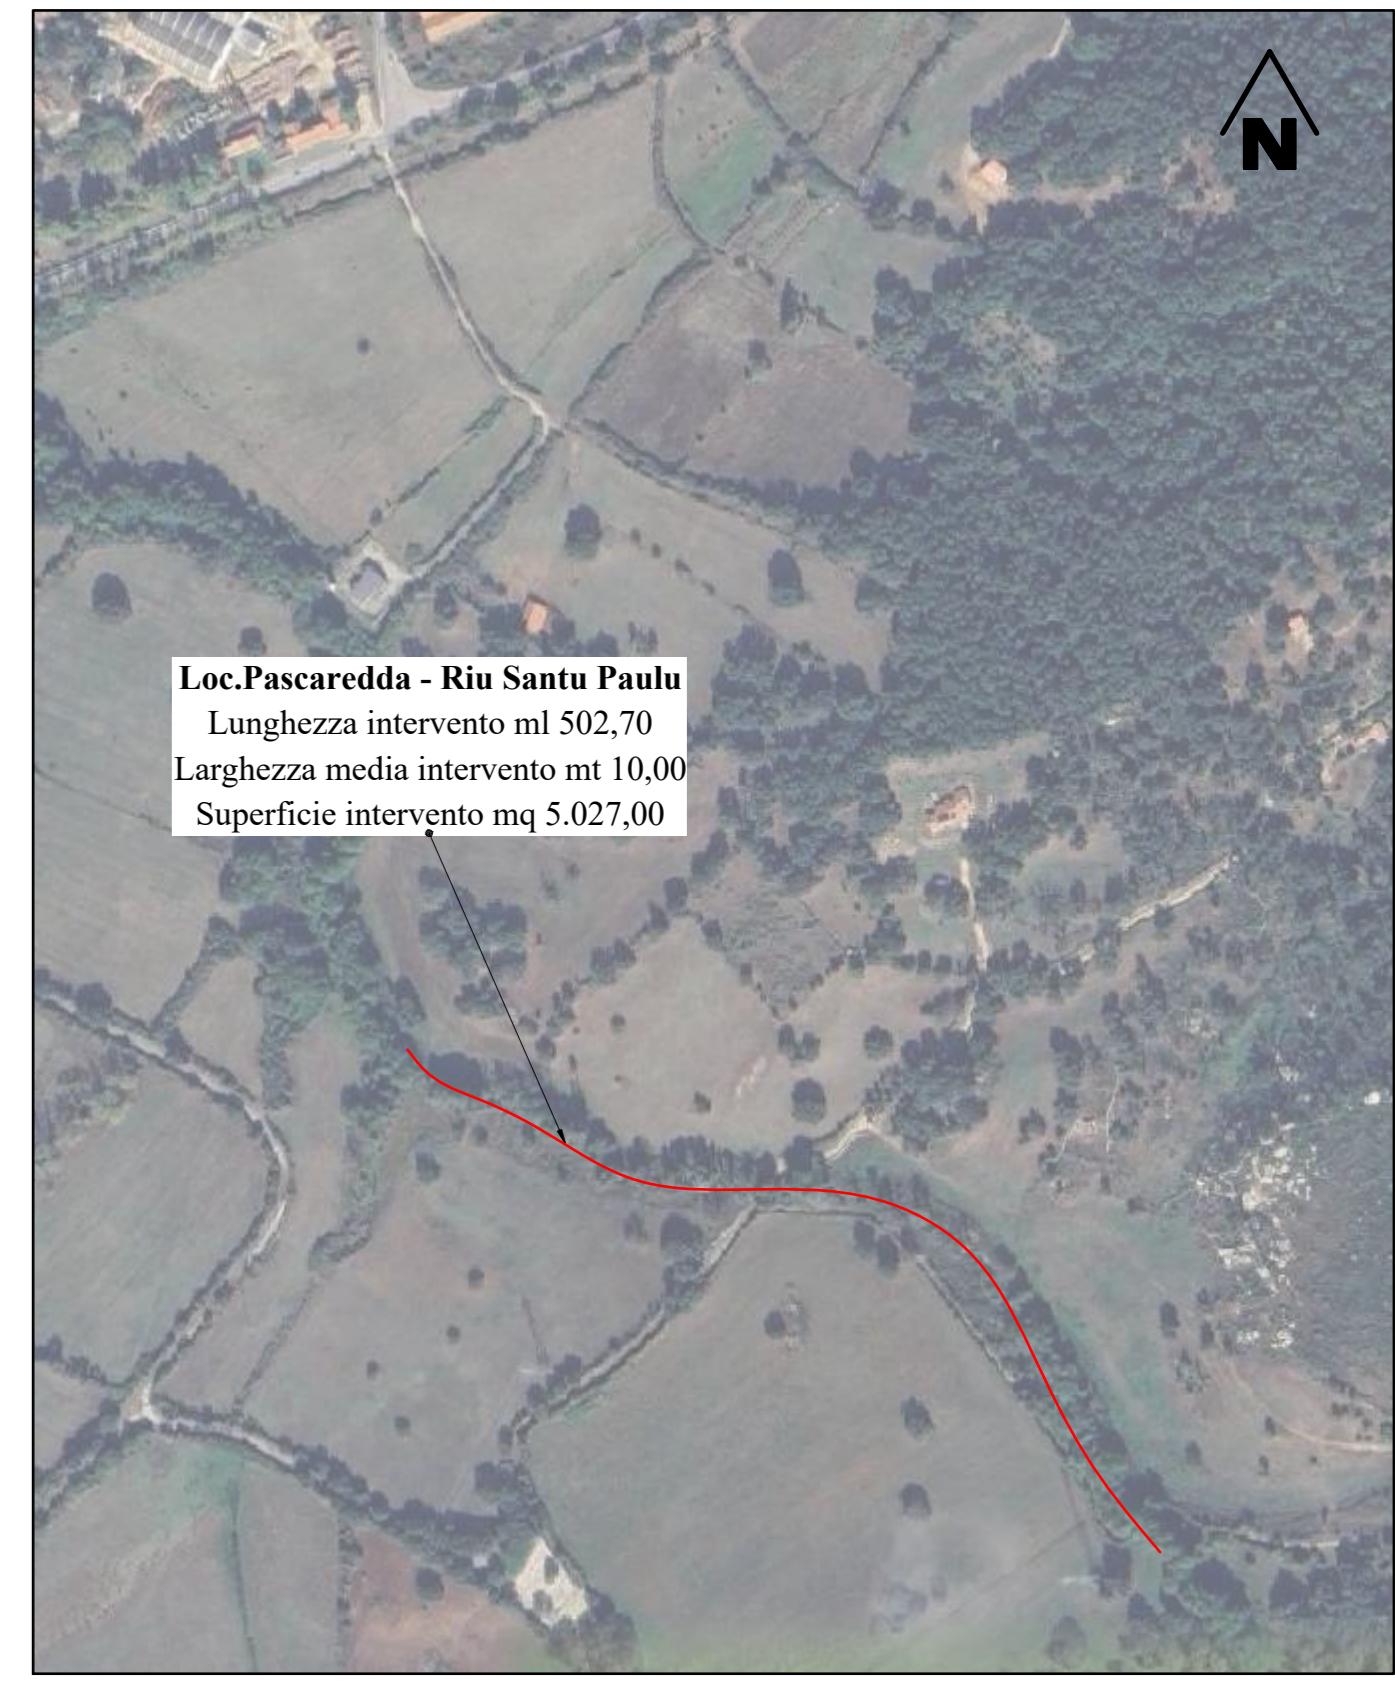


Scala 1:4000

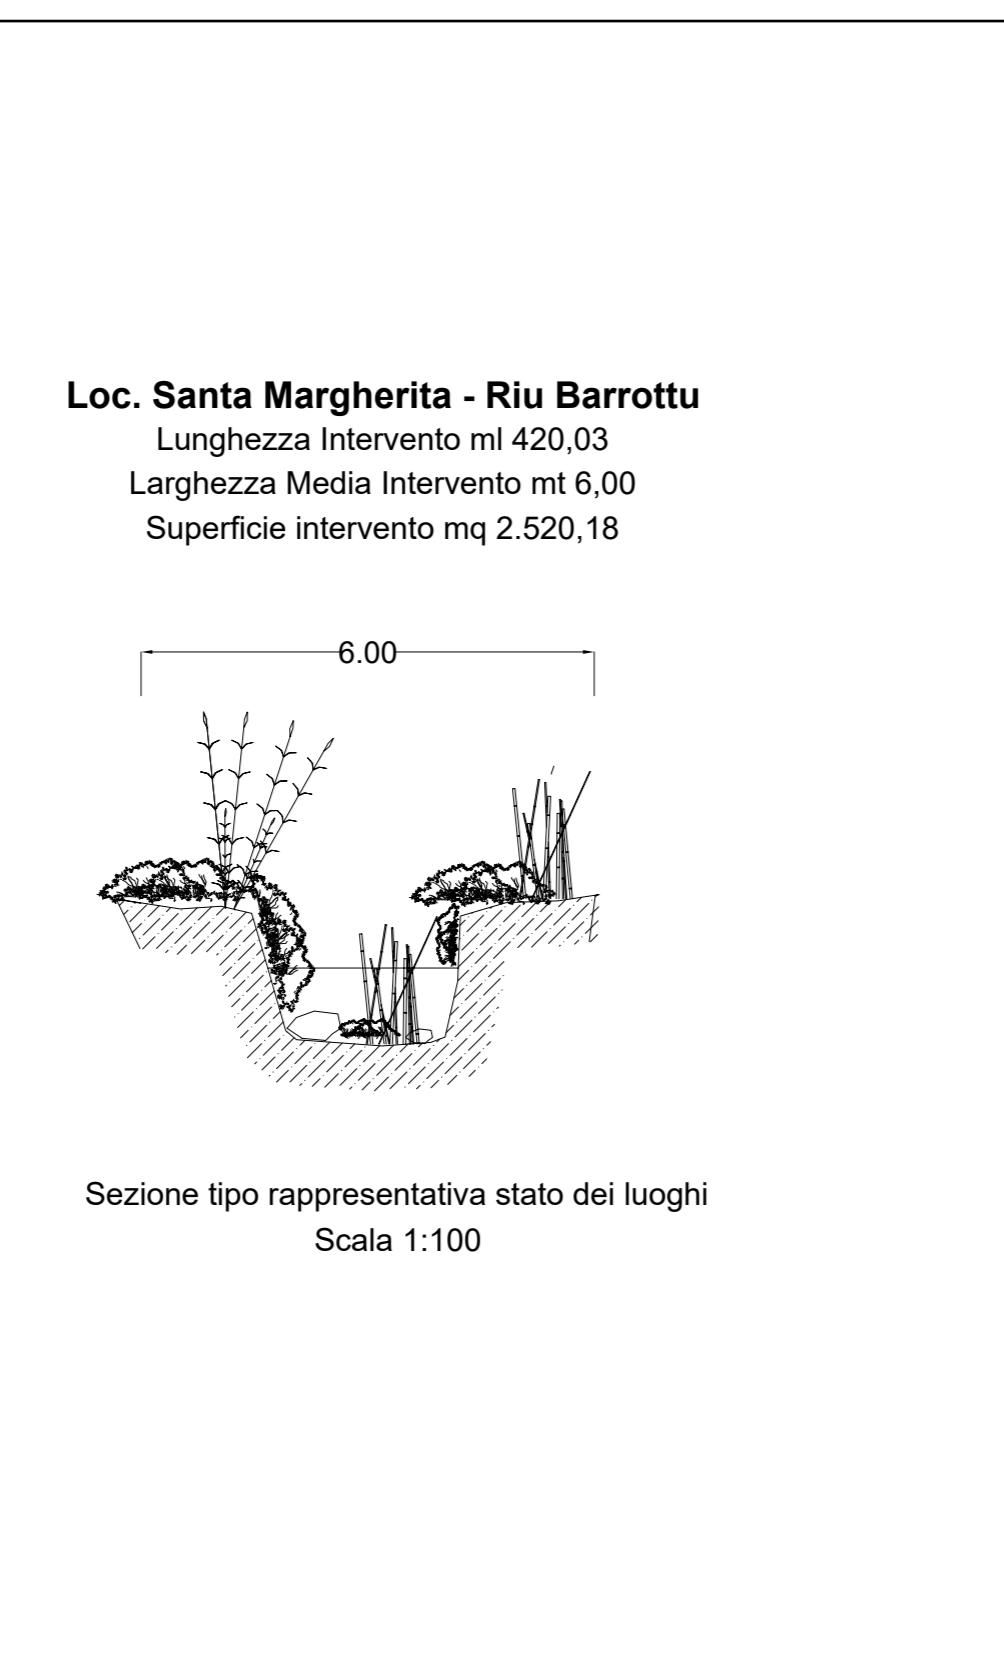


Loc. Santa Margherita - Riu Barrottu  
Lunghezza Intervento ml 420,03  
Lunghezza Media Intervento mt 6,00  
Superficie intervento mq 2.520,18

Sezione tipo rappresentativa stato dei luoghi  
Scala 1:100

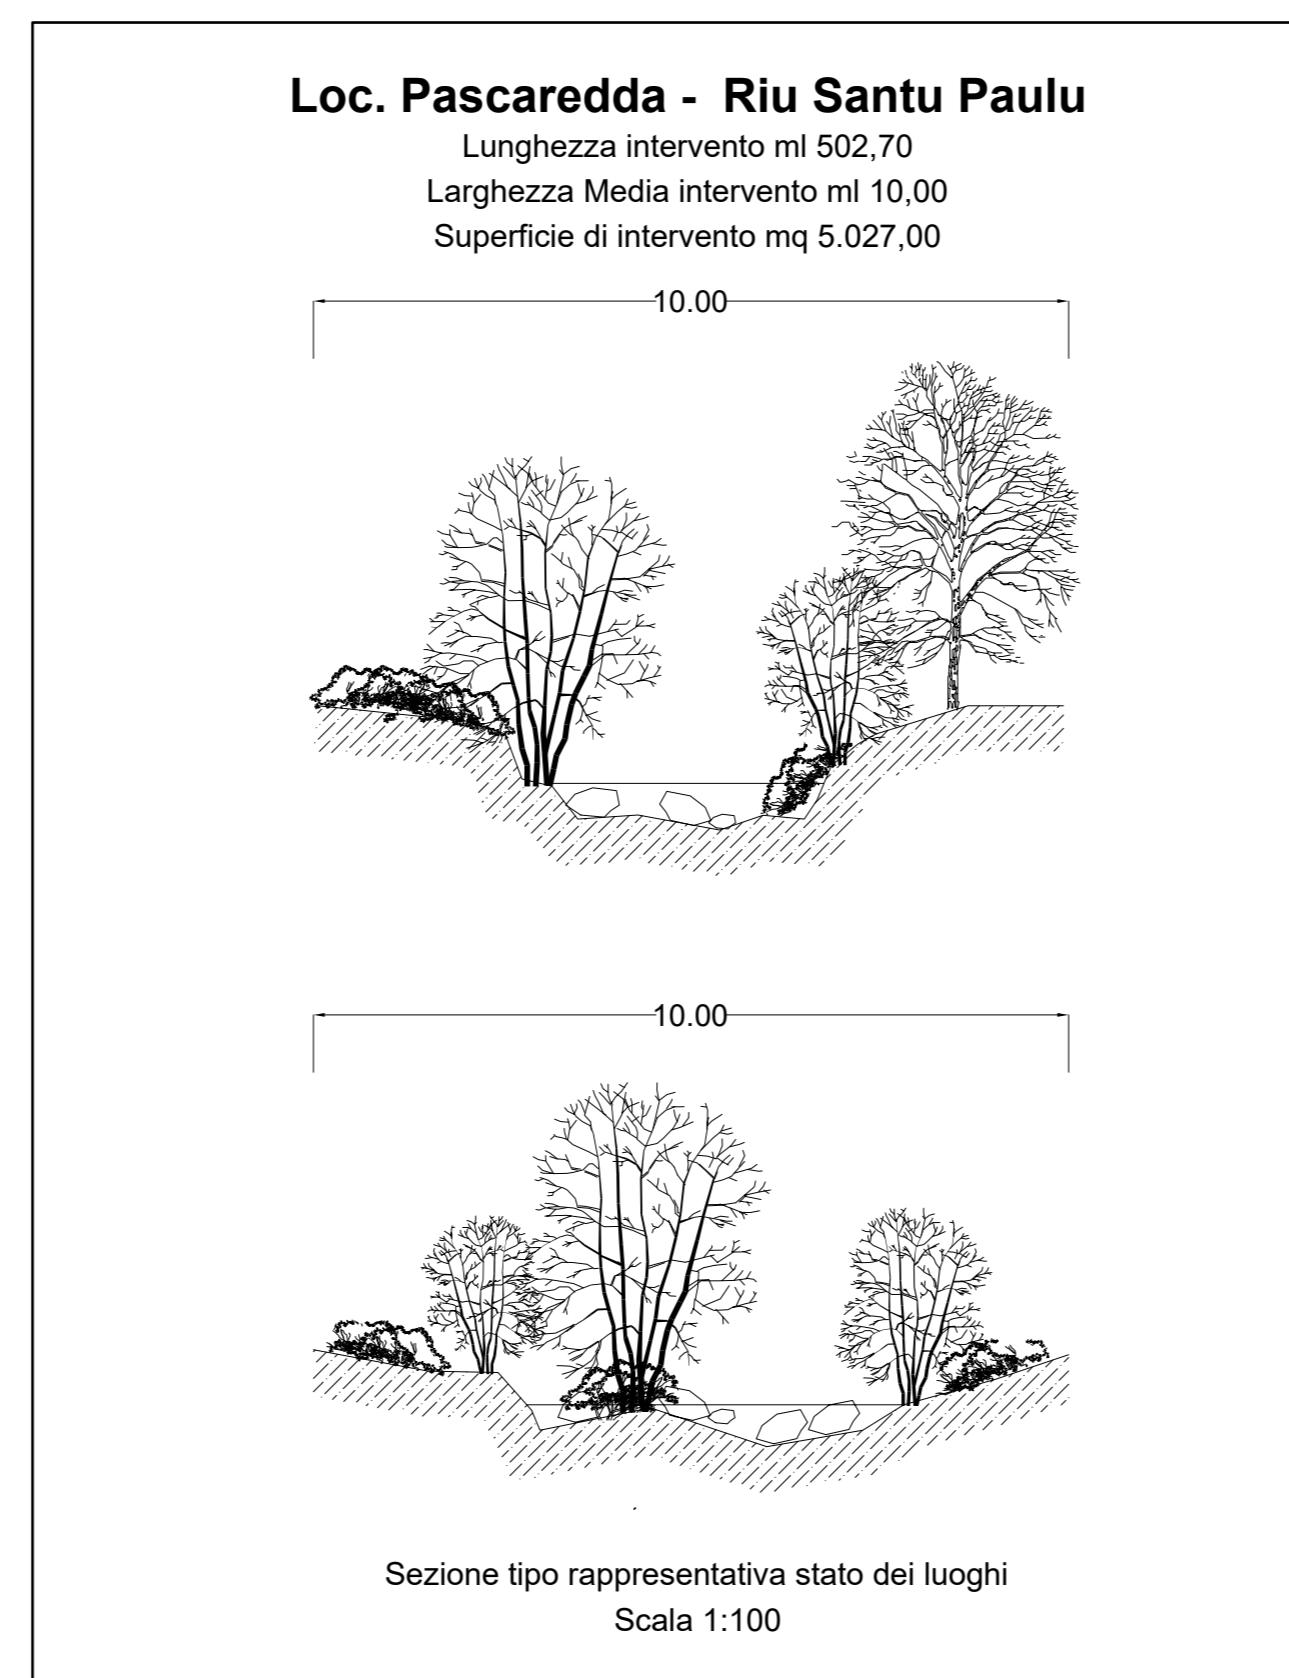




Loc. Pascaredda - Riu Santa Paulu  
Lunghezza intervento ml 502,70  
Lunghezza Media intervento mt 10,00  
Superficie intervento mq 5.027,00

Sezione tipo rappresentativa stato dei luoghi  
Scala 1:100

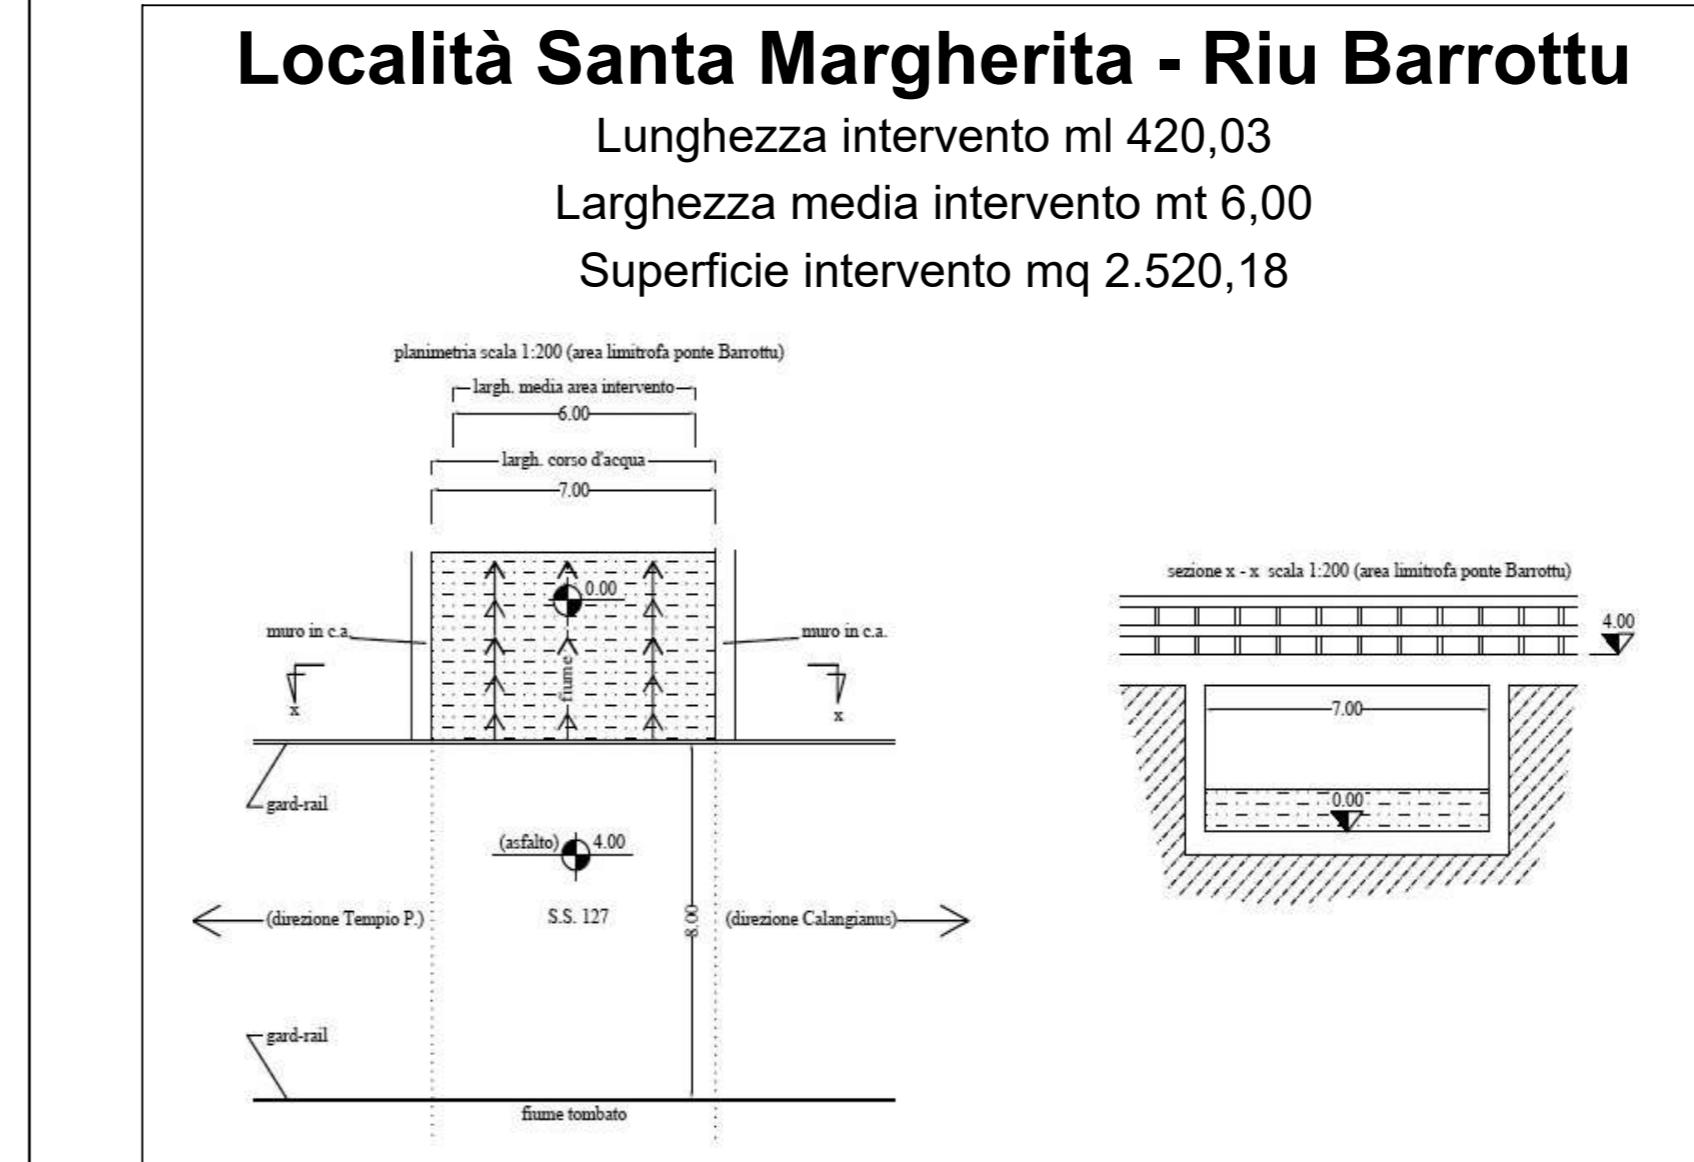

**Località Santa Margherita - Riu Barrottu**

Lunghezza intervento ml 420,03  
Lunghezza media intervento mt 6,00  
Superficie intervento mq 2.520,18

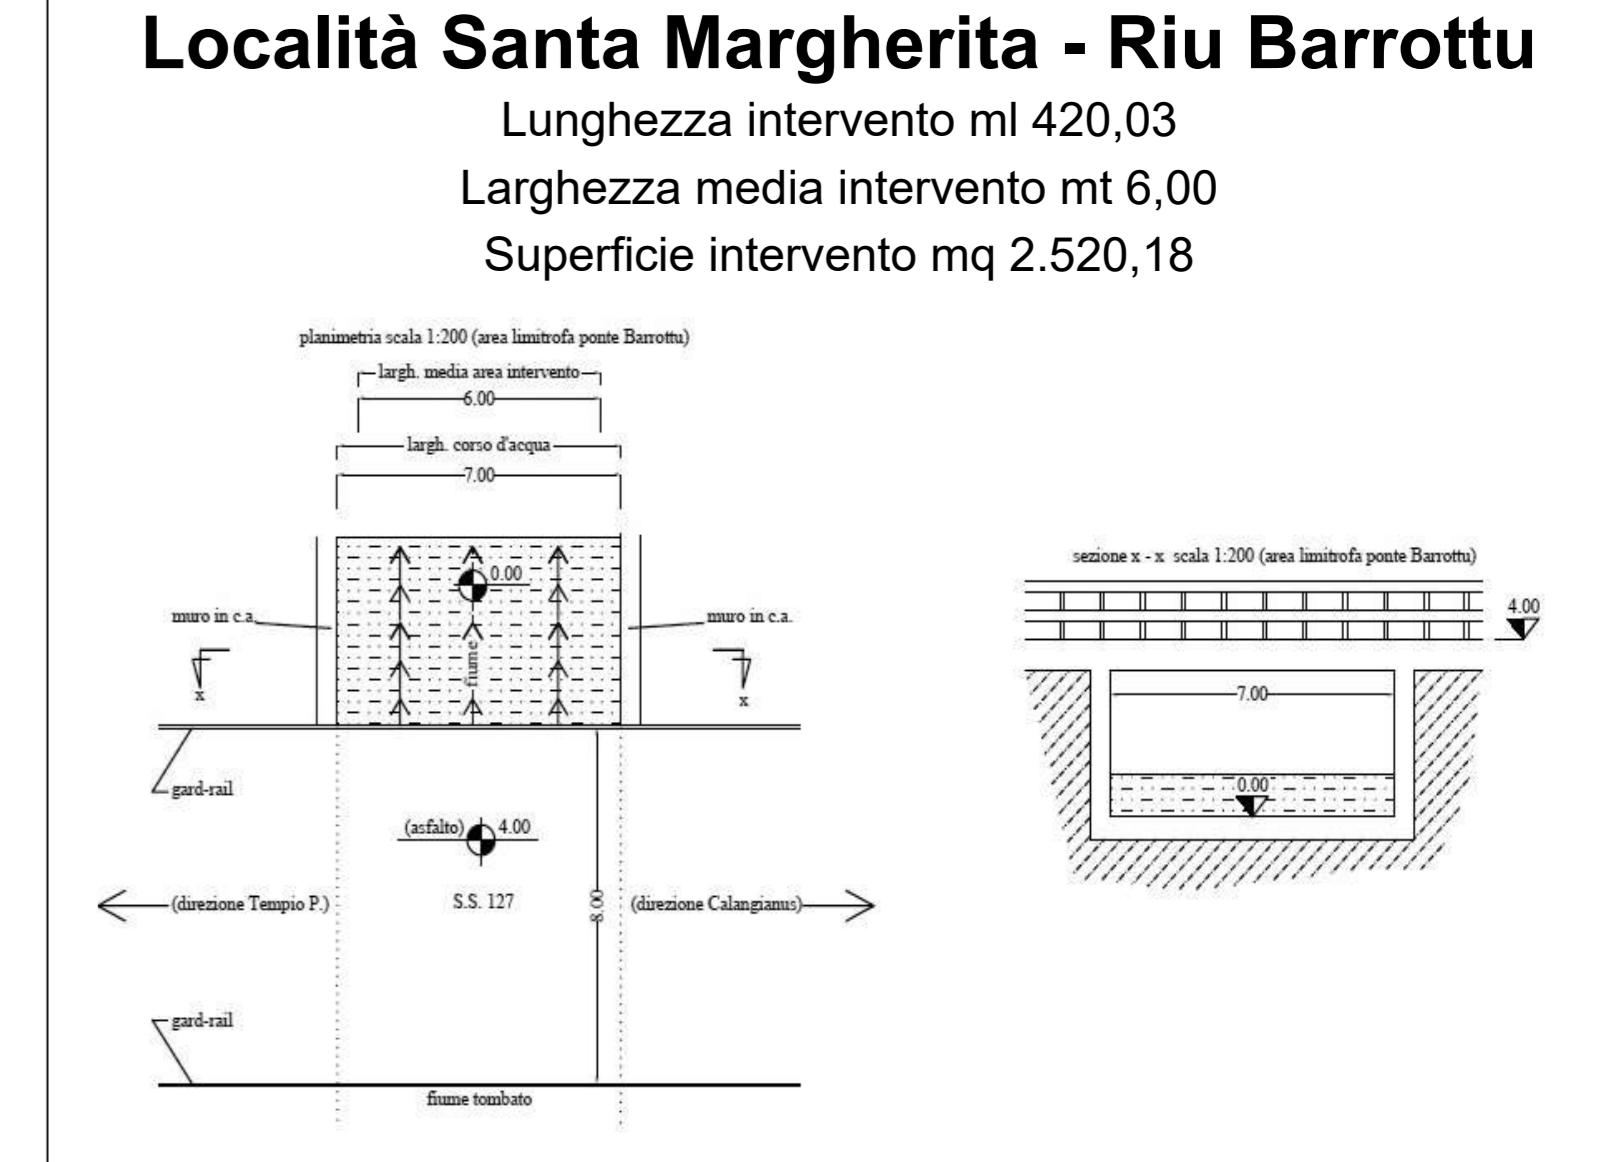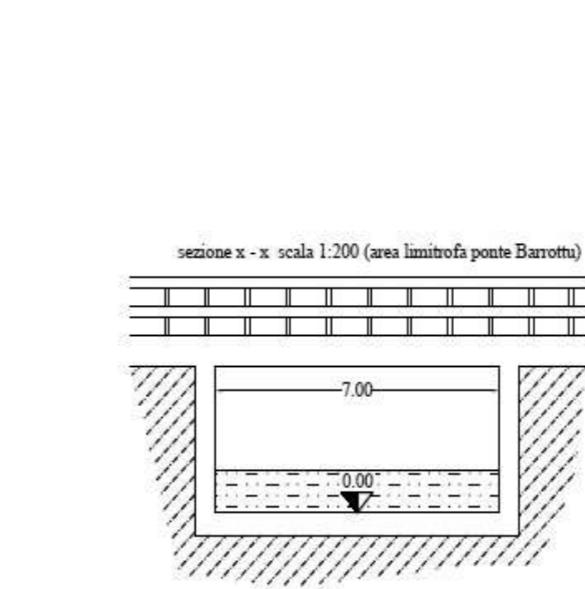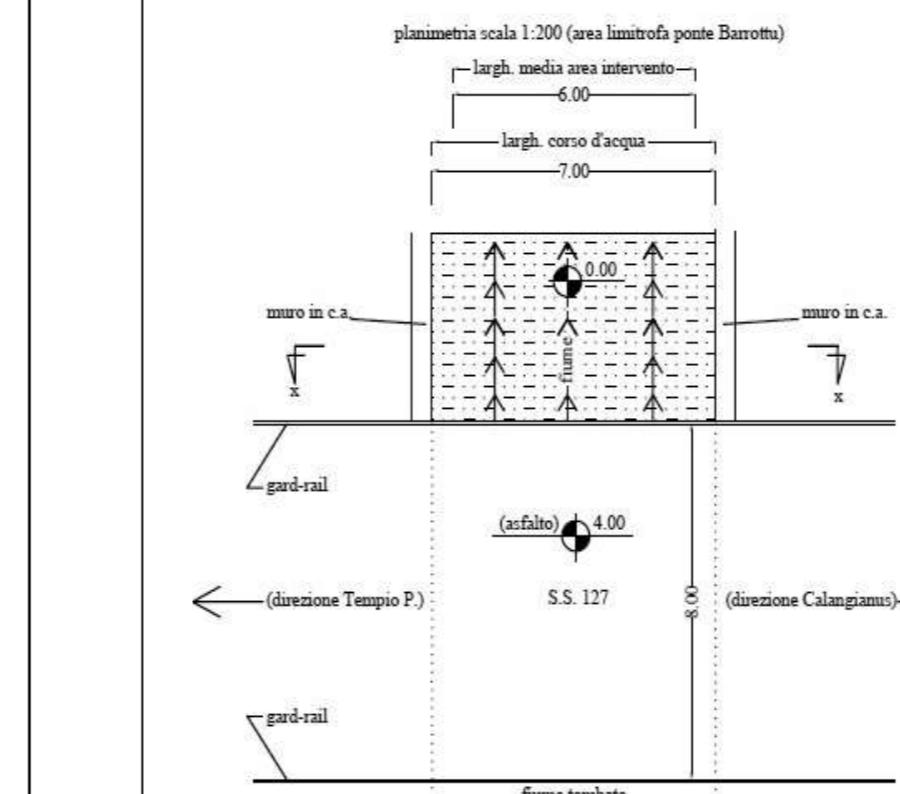

**Località Santa Margherita - Riu Barrottu**

Lunghezza intervento ml 420,03  
Lunghezza media intervento mt 6,00  
Superficie intervento mq 2.520,18

