



**Studio
Tecnico
Masia**

Via Angioy, 15
07023 CALANGIANUS (SS)
Tel 079/660885 - Cell 3289387257
e-mail gianmario.masia@tin.it



COMUNE DI CALANGIANUS
Provincia di Sassari

Interventi di manutenzione ordinaria e pulizia dei corsi d'acqua
ricadenti nel territorio comunale - Interventi 2025.

Progetto semplificato di manutenzione

(ai sensi dell'art.6 della delibera del Comitato Istituzionale n.3 del 7/7/2015)

PROGETTO SEMPLIFICATO

Elaborato:

Sezioni ante e post intervento

Tav.

3

SCALA

Il tecnico

Il Sindaco:


Rif.

04/25



Dr. For. Gianmario Masia

Il responsabile del
procedimento:

Loc. Santa Margherita - Riu Barrottu (Riu Pedralza)

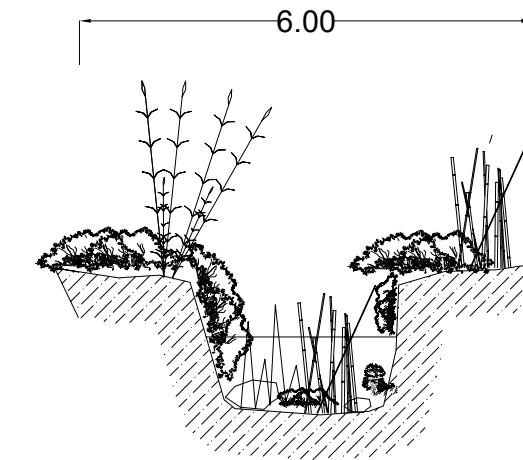


Sezione ante intervento
Scala 1:100

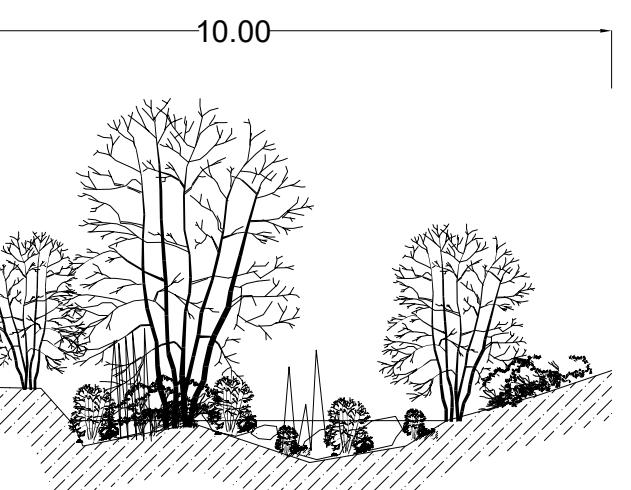
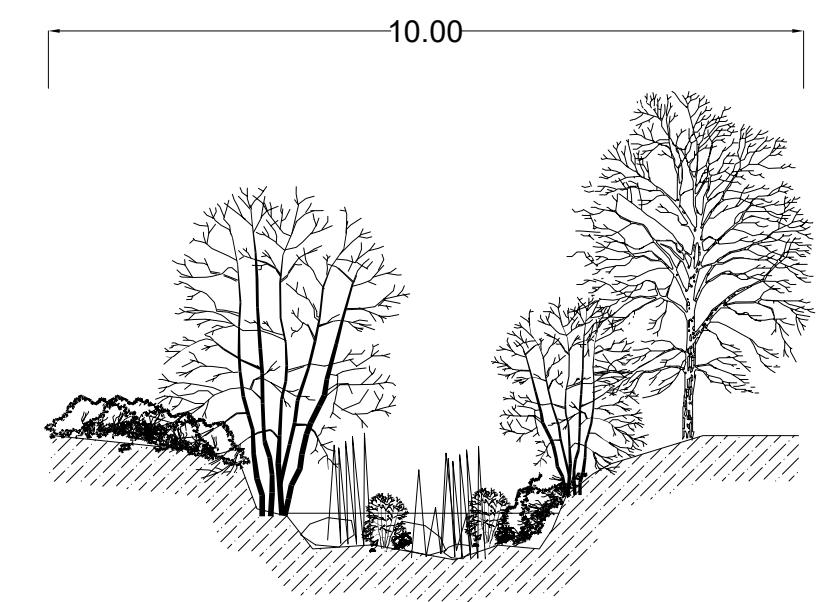


Sezione ante intervento
Scala 1:100



Loc. Santa Margherita - Riu Barrottu (Riu Pedralza)

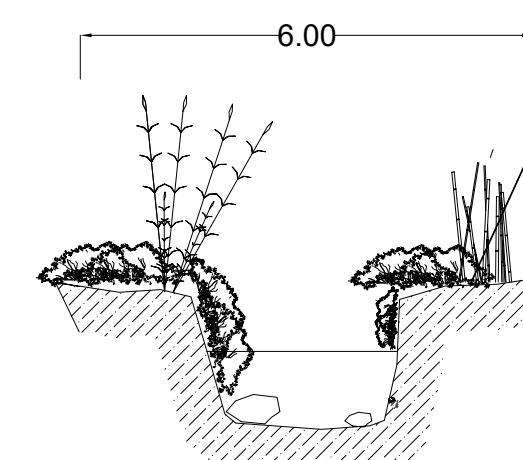

Sezione post intervento
Scala 1:100

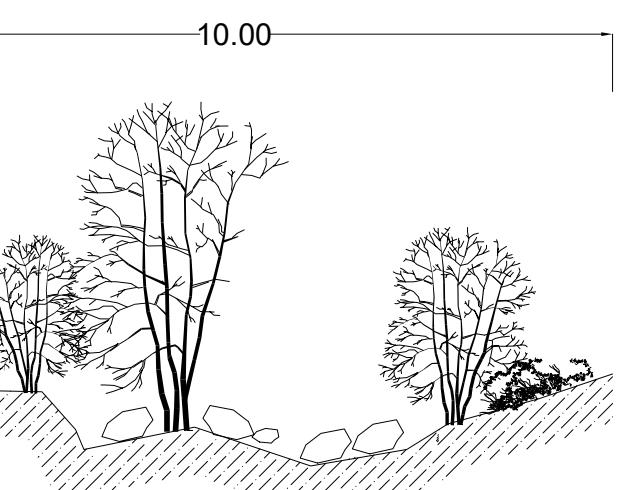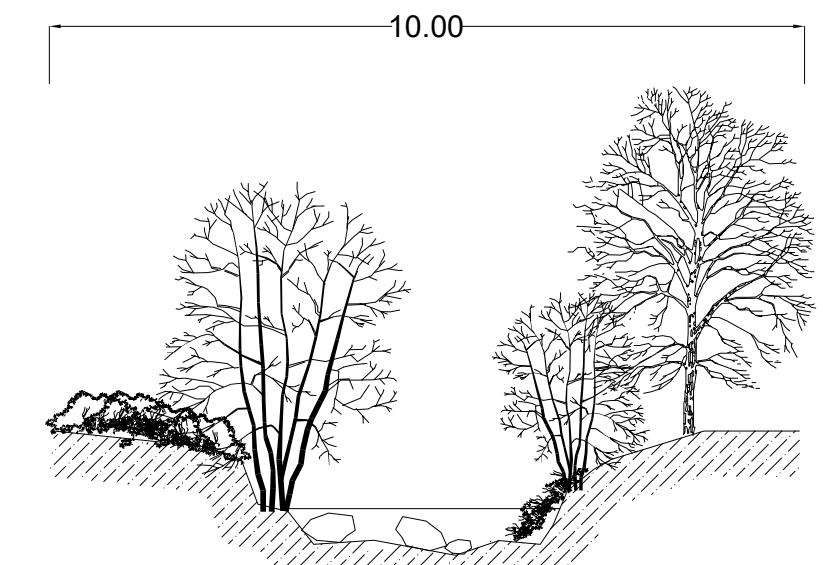

Loc. Pascaredda - Riu Santo Paulu

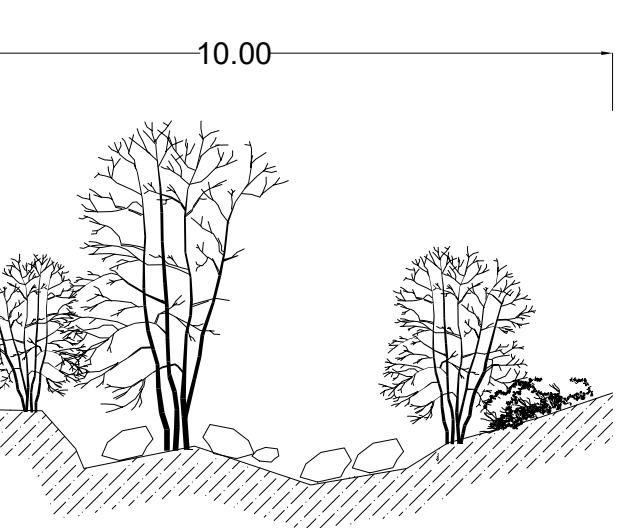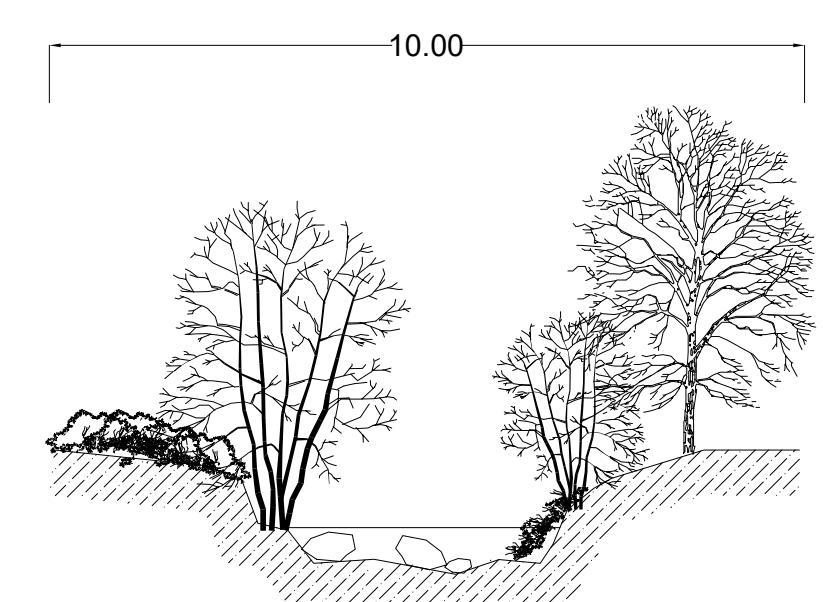

Sezione post intervento
Scala 1:100