




COROGRAFIA
I.G.M. Fg 443 Sez I
"Calangianus"

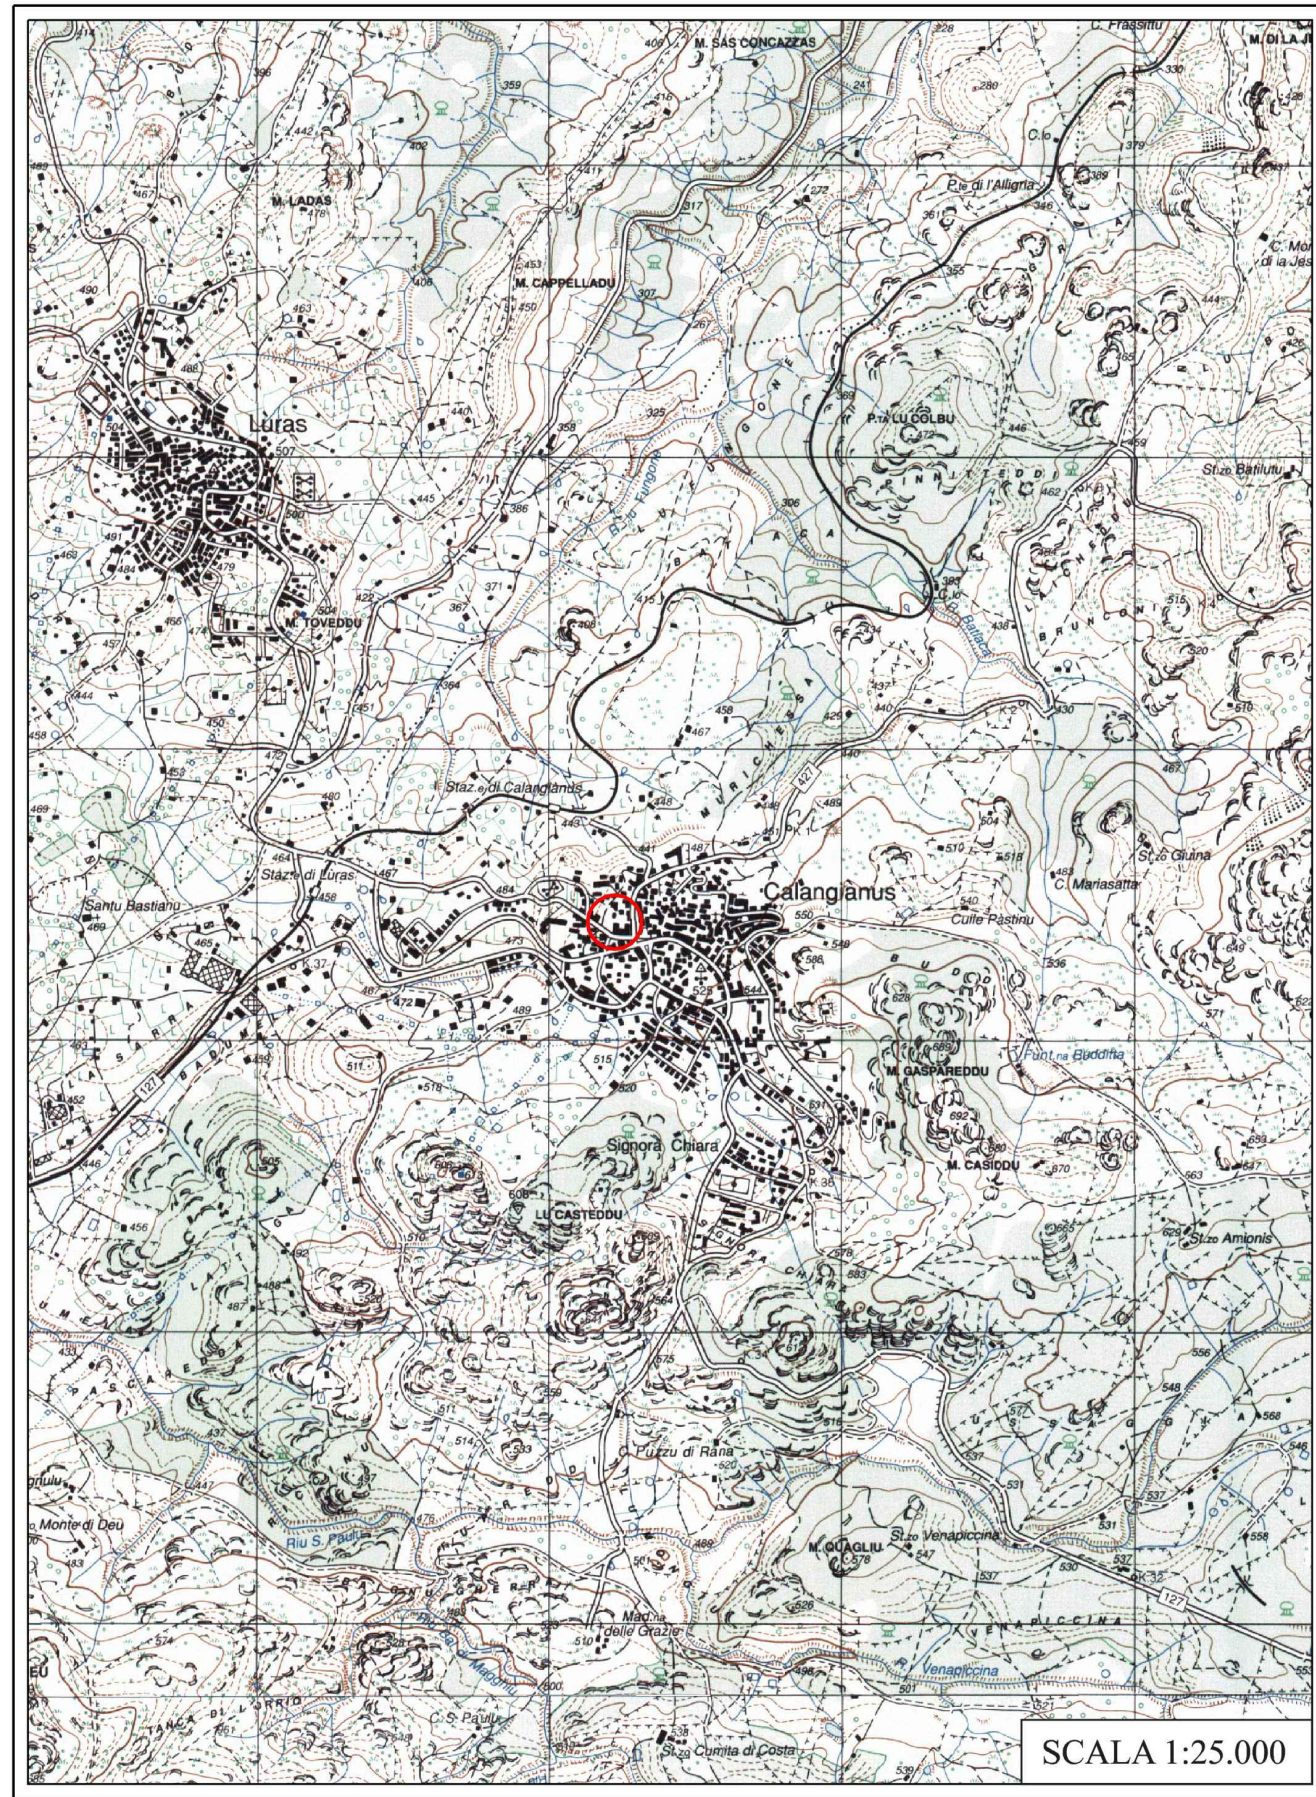

AEROFOTOGRAMMETRIA
C.T.R. 443080

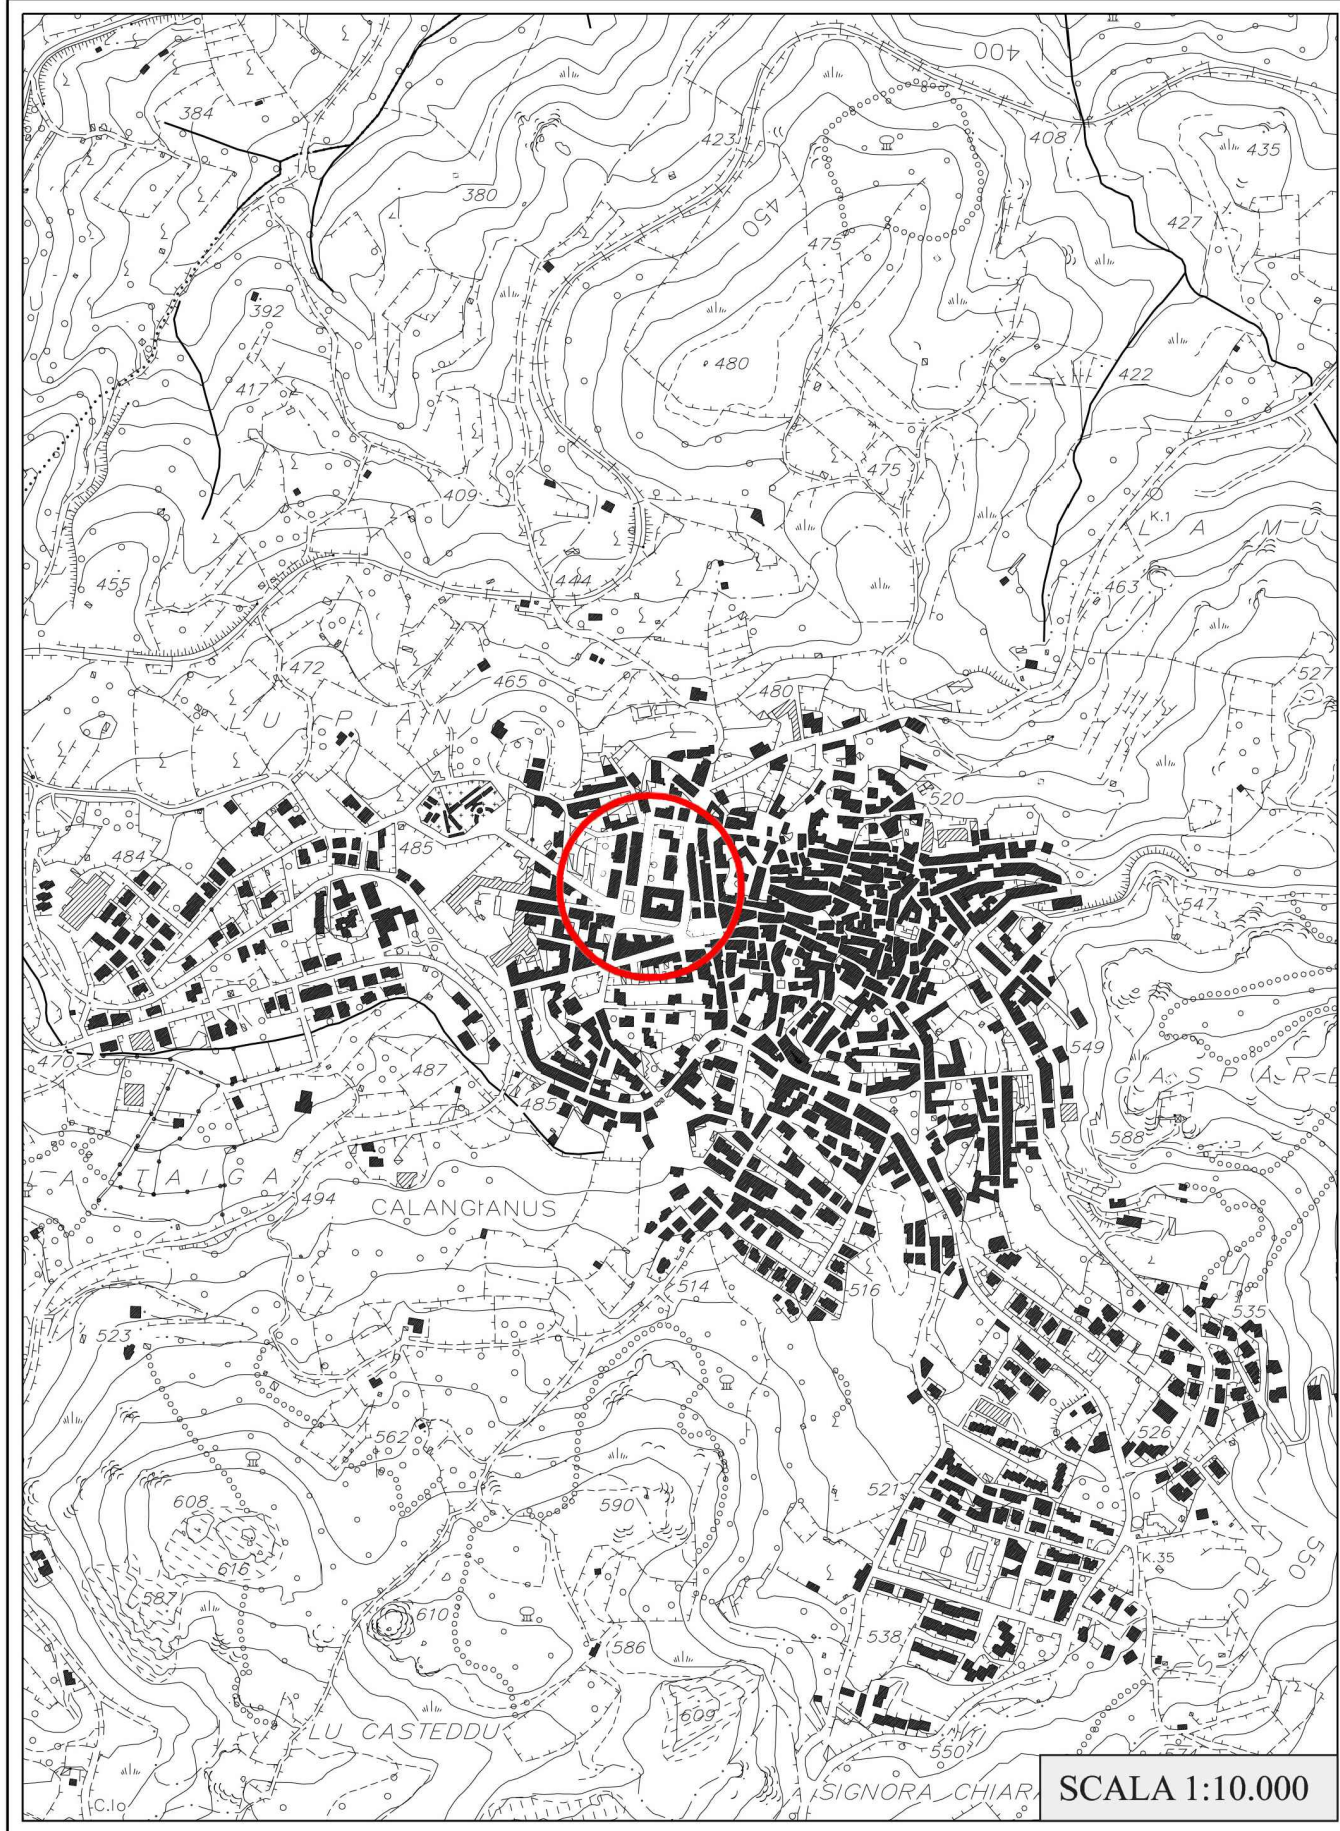

STRALCIO DEL P.D.F.

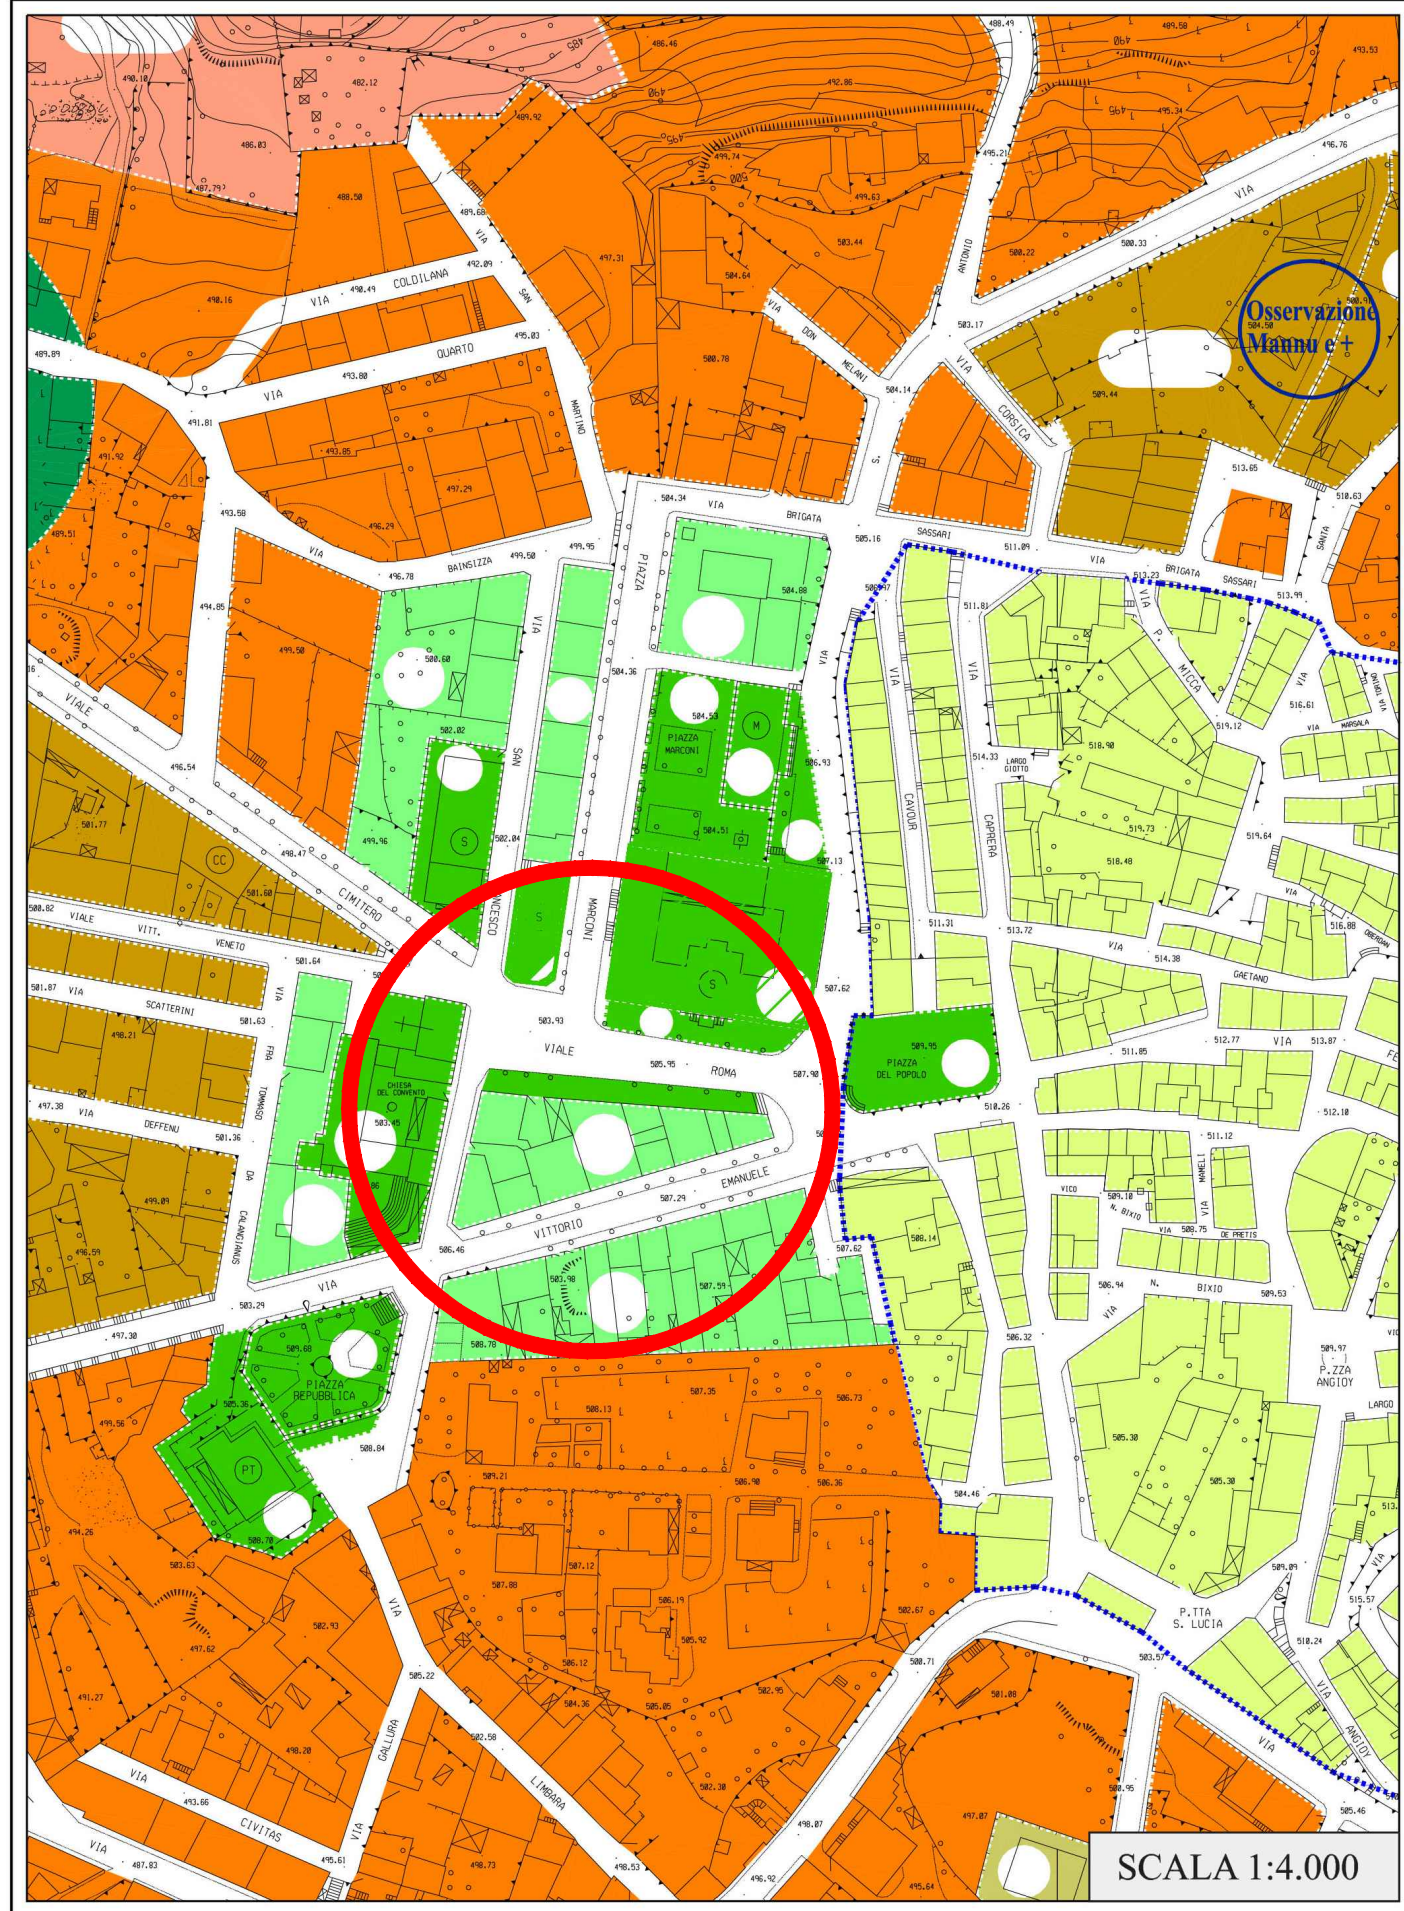

VISTA AEREA



COMUNE di CALANGIANUS
Provincia di Sassari

COMUNE DI CALANGIANUS

AREA TECNICA
Via Sant'Antonio n.2 - 07023 Calangianus (SS)
Email: tecnico@comune.calangianus.ss.it

PROGETTO ESECUTIVO

Oggetto: **INTERVENTI NELLA VIABILITA' DI INTERESSE LOCALE E REGIONALE VIA ROMA - VIA SAN FRANCESCO**

Elaborato: **INQUADRAMENTO GENERALE**

Progettista:
Arch. DARIO A. A. ARA
Collaboratori:
Arch. GIUSEPPE PIRISINU
Ing. MARIO PRUNEDDU
Geom. MAURO BELLU

Responsabile Unico Progetto
Arch. GIUSEPPE PIRISINU

Commitente:
COMUNE DI CALANGIANUS

Sindaco:
FABIO ALBIERI

Tavola

T1

Archivio
2025. 07

Data
Luglio 2025

Aggiornamento

Scala
VARIE