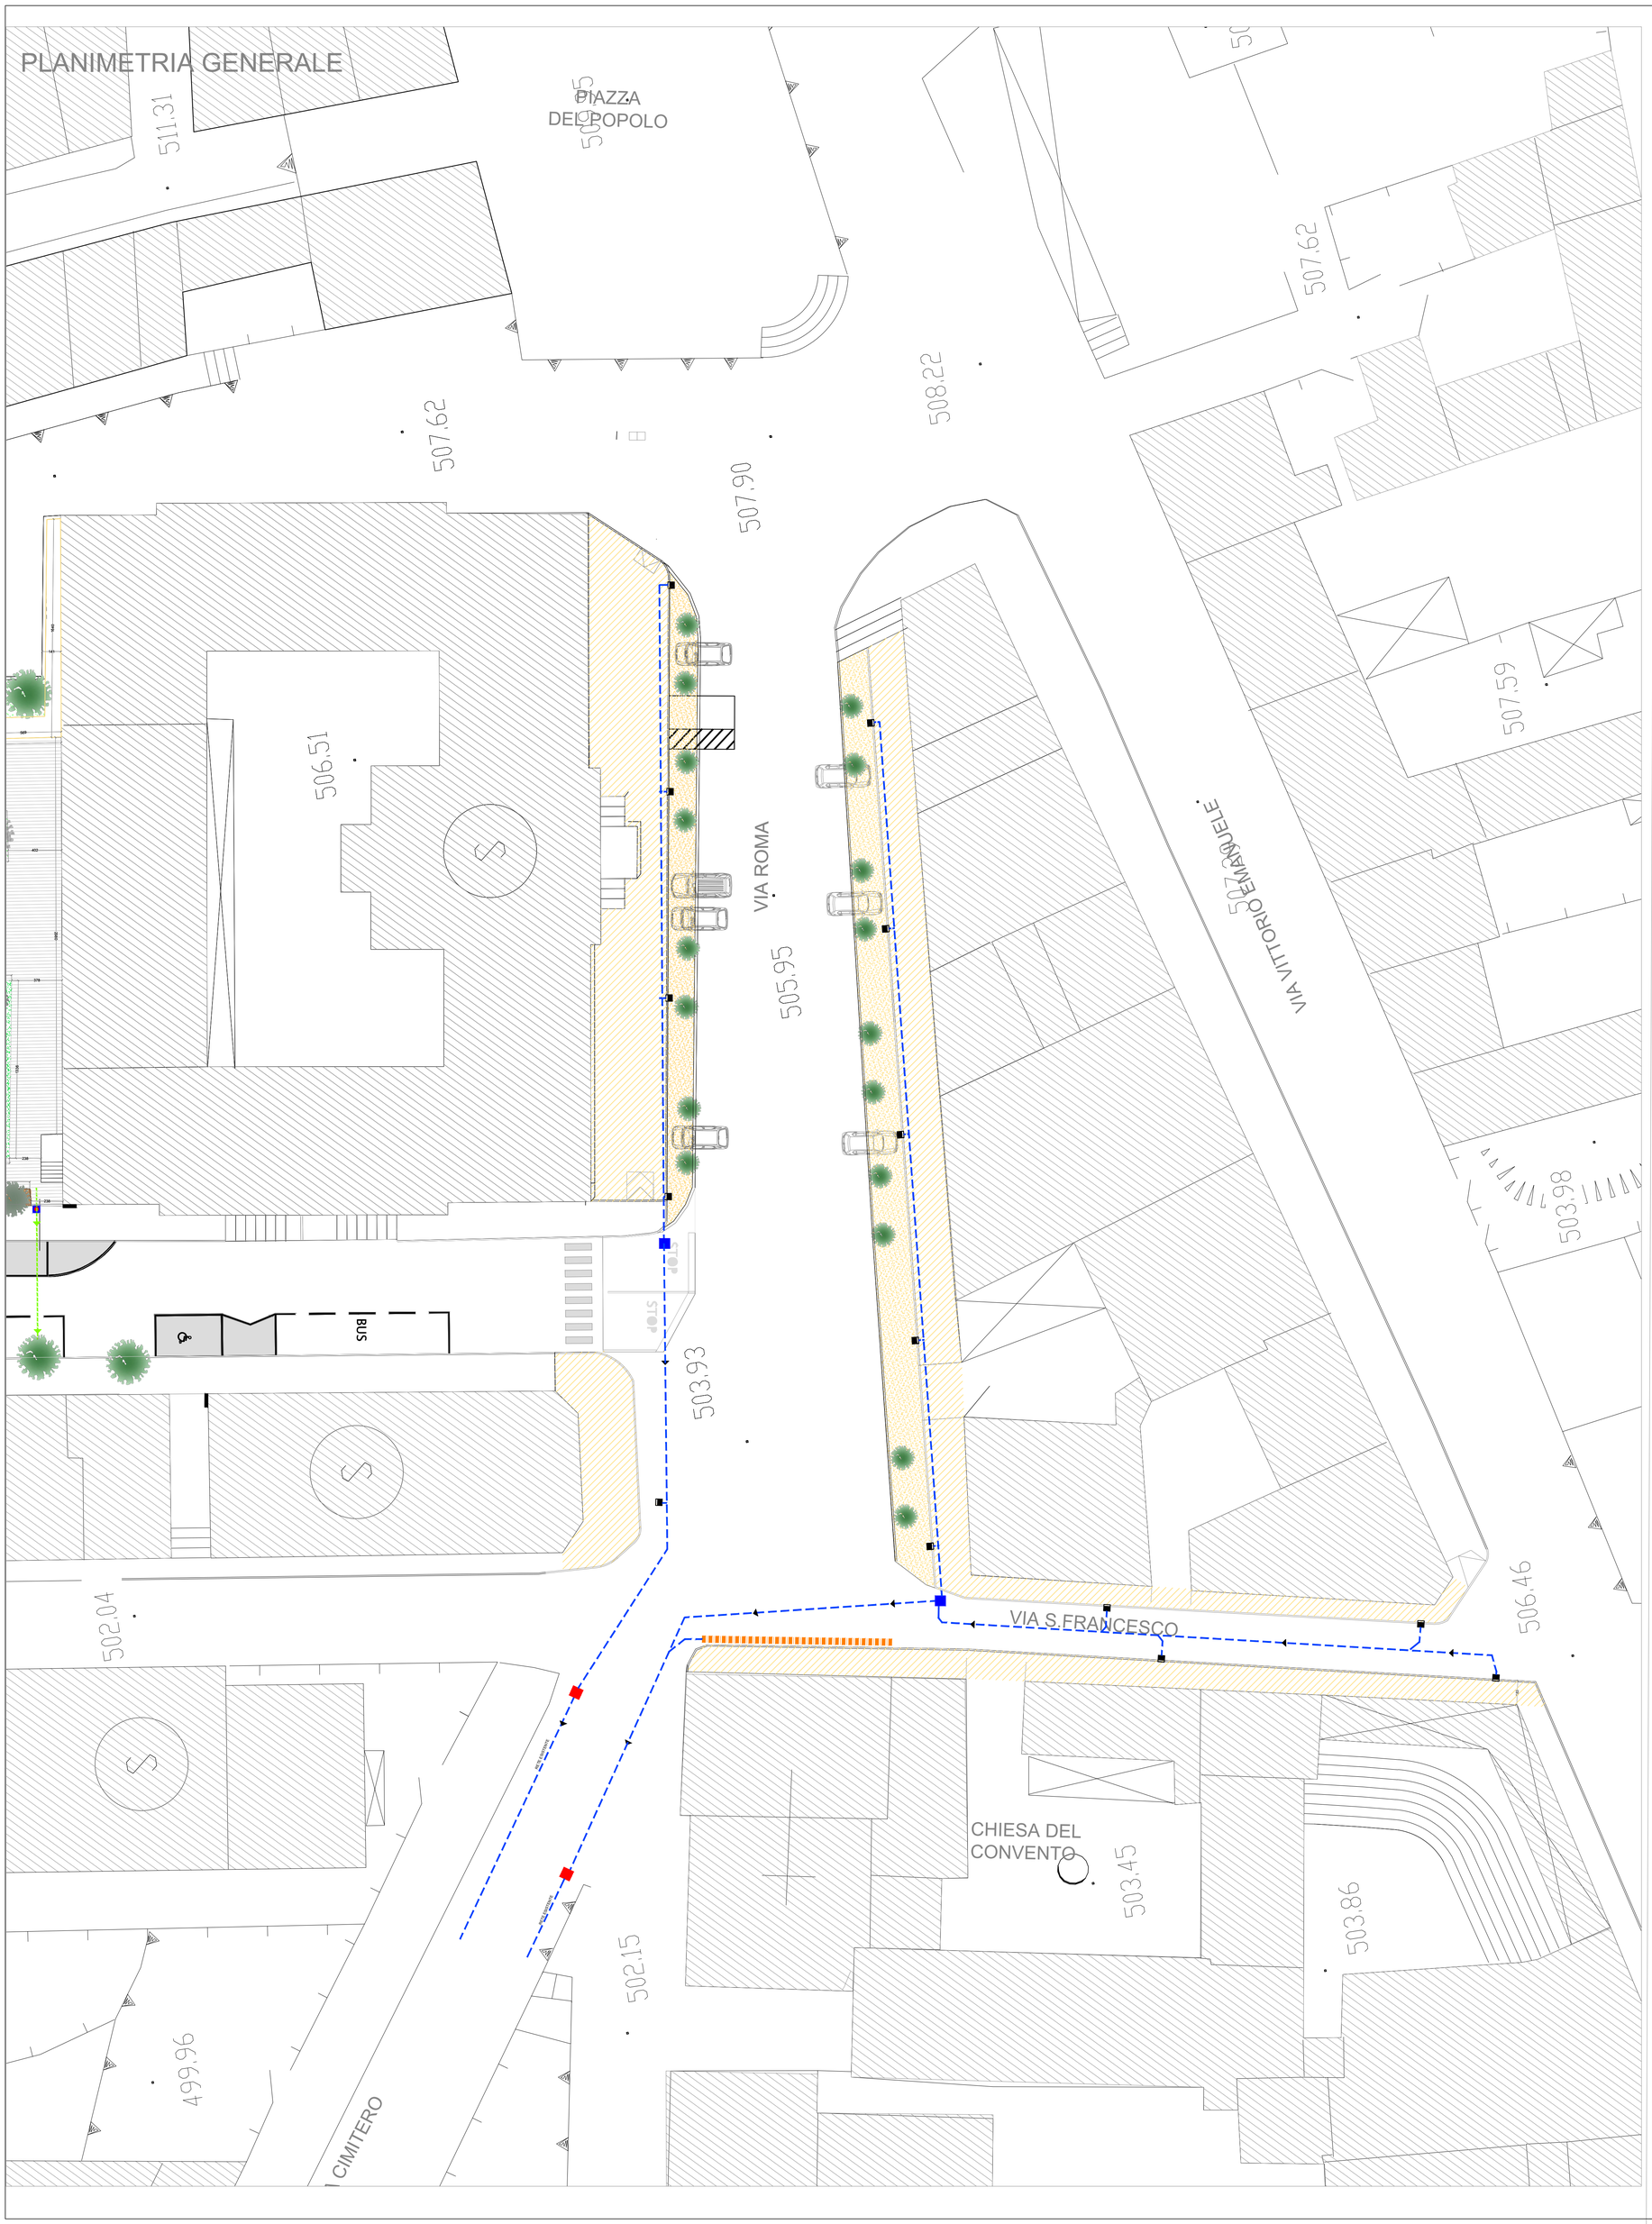

LEGENDA

	NUOVI POZZETTI ISPEZIONE
	POZZETTI ISPEZIONI ESISTENTI
	CADITOIA A BOCCA DI LUPO
	LINEA SMALTIMENTO ACQUE METEORICHE
	CANALETTA RACCOLTA ACQUA CARRABILE

COMUNE di CALANGIANUS

Provincia di Sassari

PROGETTO ESECUTIVO

Oggetto:

INTERVENTI NELLA VIABILITA' DI INTERESSE LOCALE E REGIONALE VIA ROMA - VIA SAN FRANCESCO

Elaborato:

SMALTIMENTO ACQUE METEORICHE

Tavola

T4

Progettista:
Arch. DARIO A. A. ARA

Responsabile Unico Progetto
Arch. GIUSEPPE PIRISINU

Collaboratori:
Arch. GIUSEPPE PIRISINU
Ing. MARIO PRUNEDDU
Geom. MAURO BELLU

Archivio
2025_07

Data
Luglio 2025

Aggiornamento
-

Scala
1 : 500

Commmitente:
COMUNE DI CALANGIANUS

Sindaco:
FABIO ALBIERI

COMUNE DI CALANGIANUS
AREA TECNICA
Via Sant'Antonio n.2 - 07023 Calangianus (SS) - Email: tecnico@comune.calangianus.ot.it