

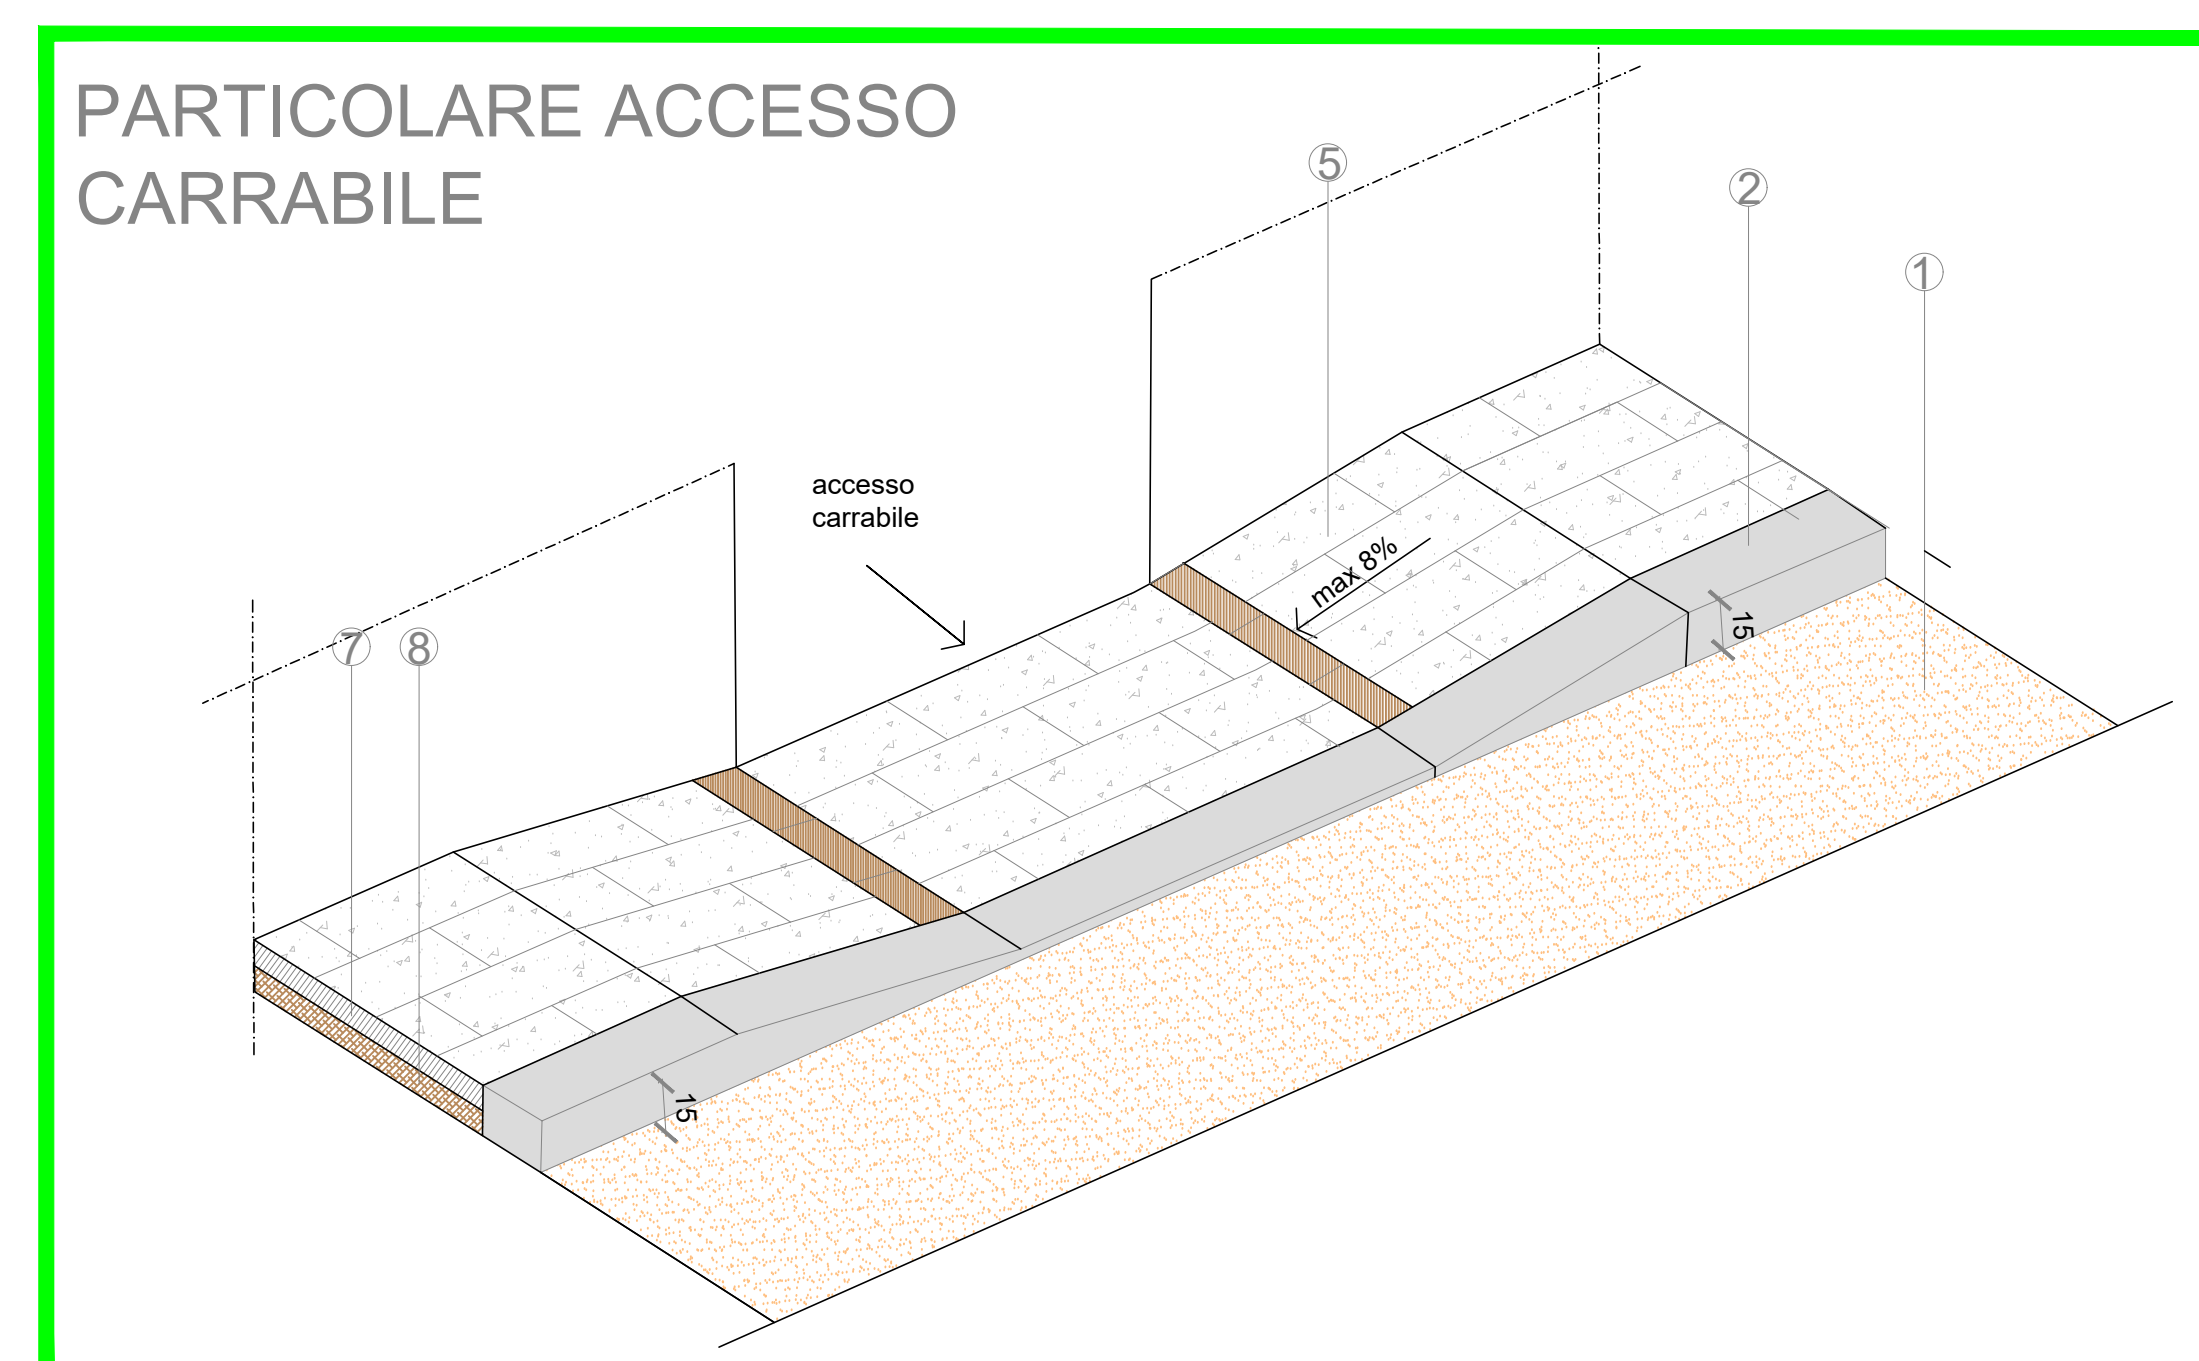


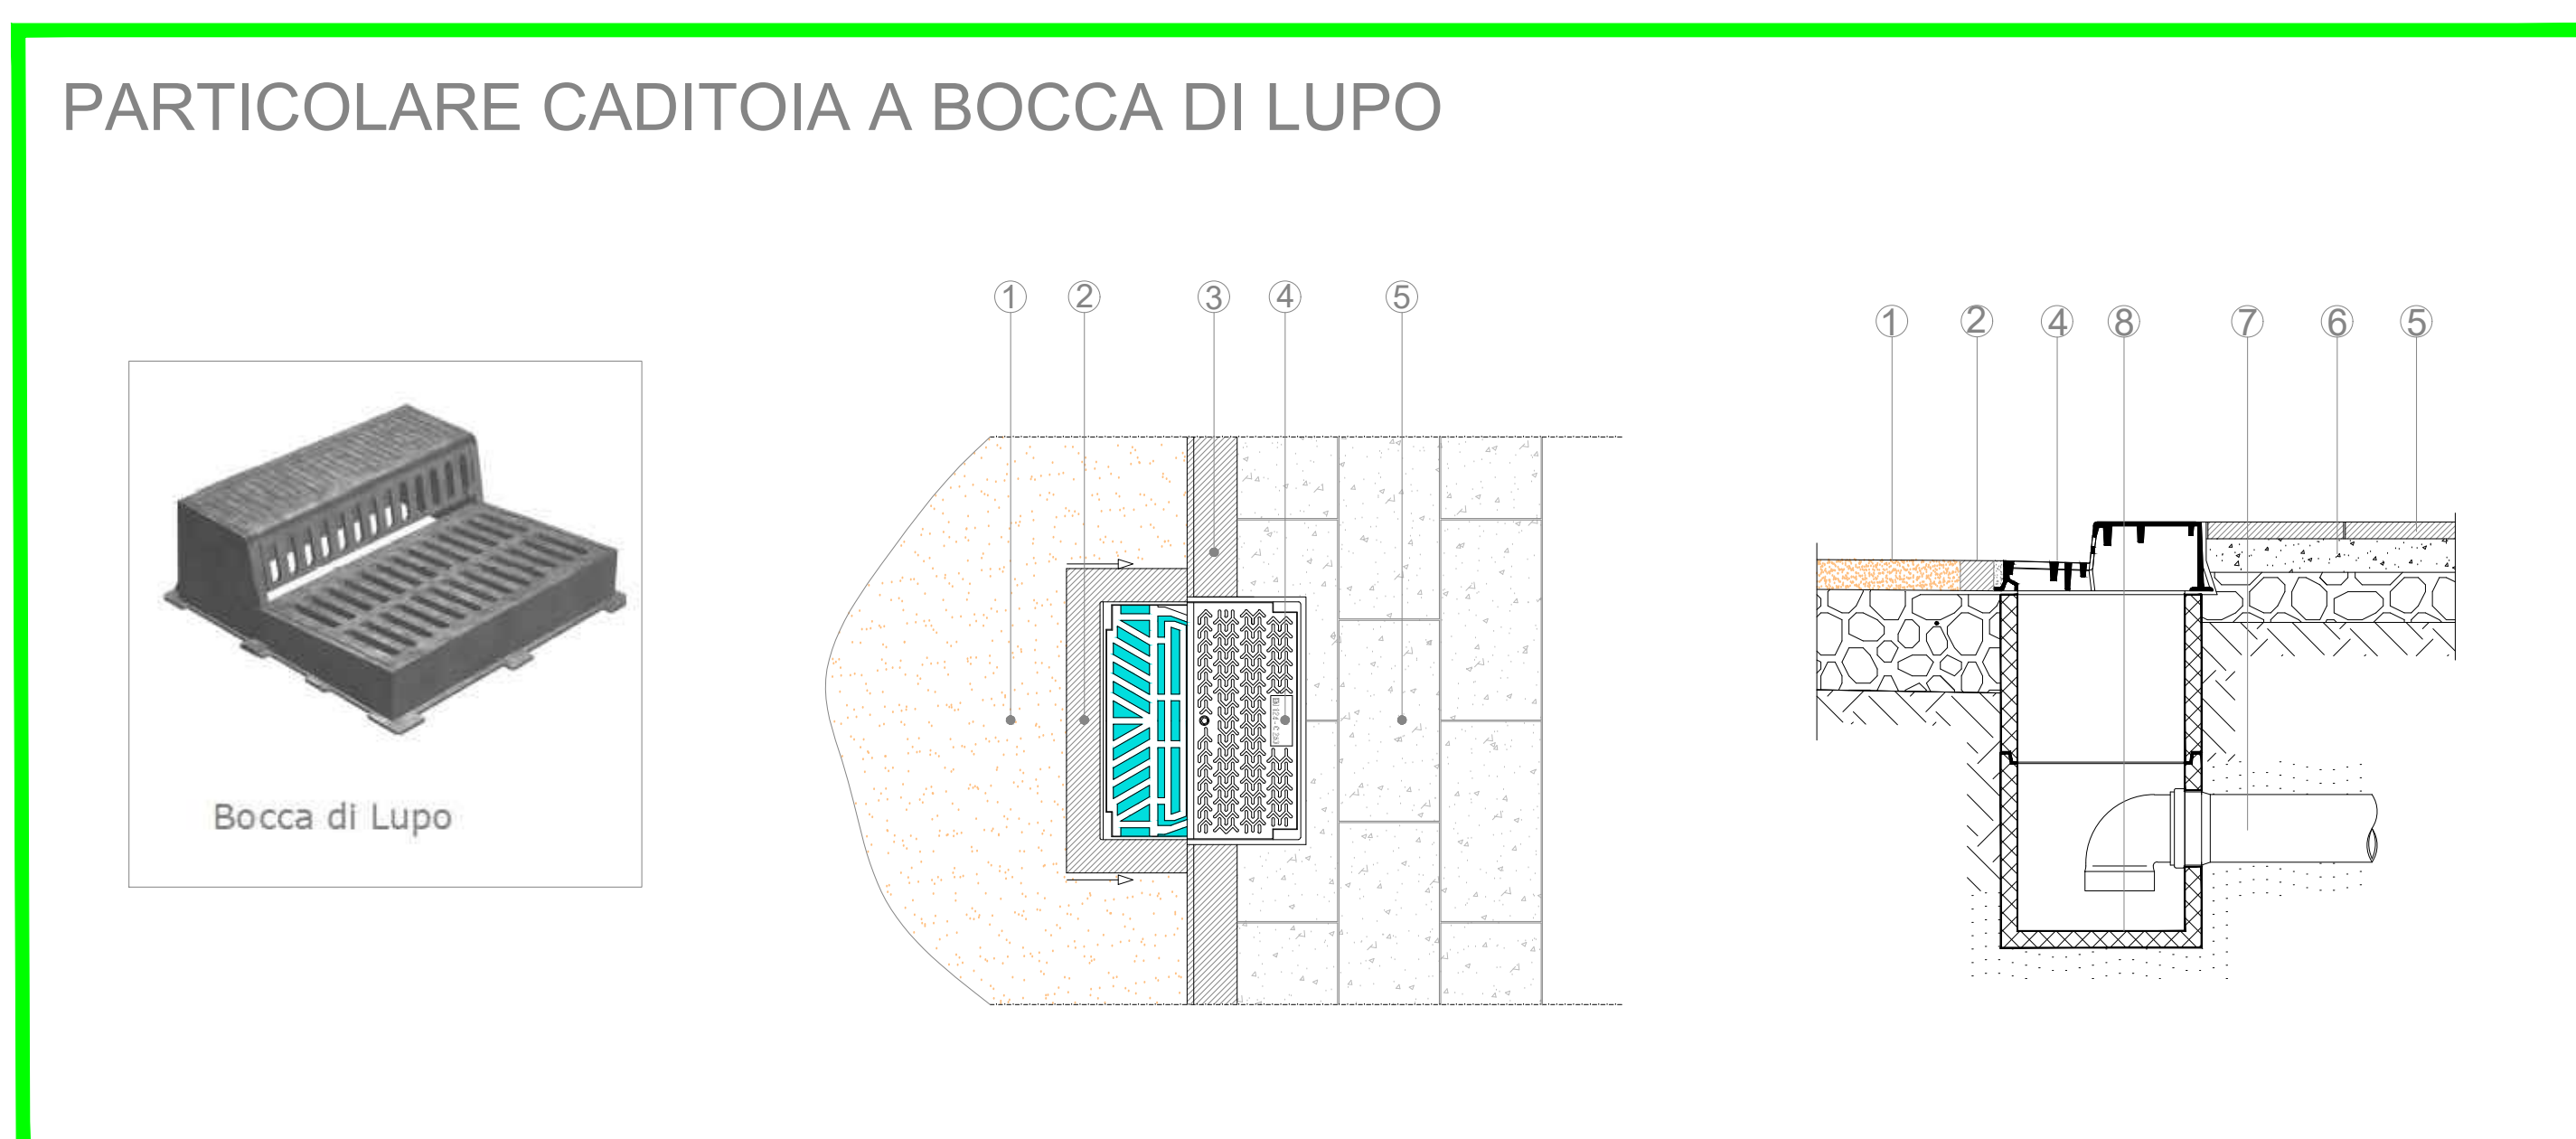

LEGENDA SEZ A-A E ACCESSO CARRABILE	
①	ASFALTO
②	FONDAZIONE CORDOLO CON R.E. Ø6 10x10
③	CORDOLO IN GRANITO DIM 25X12 CM (SEZ A-A)
④	RINFIANCO CON MALTA CEMENTIZIA
⑤	PAVIMENTAZIONE IN GRANITO
⑥	SOTTOFONDO IN CLS
⑦	R.E. Ø6 15x15
⑧	SOTTOBASE IN MISTO GRANULATO STABILIZZATO

LEGENDA PARTICOLARE CADITOIA BOCCA DI LUPO	
①	ASFALTO
②	CORDOLO IN GRANITO 10X10 CM
③	CORDOLO IN GRANITO DIM 25X12 CM (SEZ A-A)
④	CADITOIA A BOCCA DI LUPO
⑤	PAVIMENTAZIONE IN GRANITO
⑥	SOTTOFONDO IN CLS
⑦	TUBO IN PVC
⑧	POZZETTO IN CLS

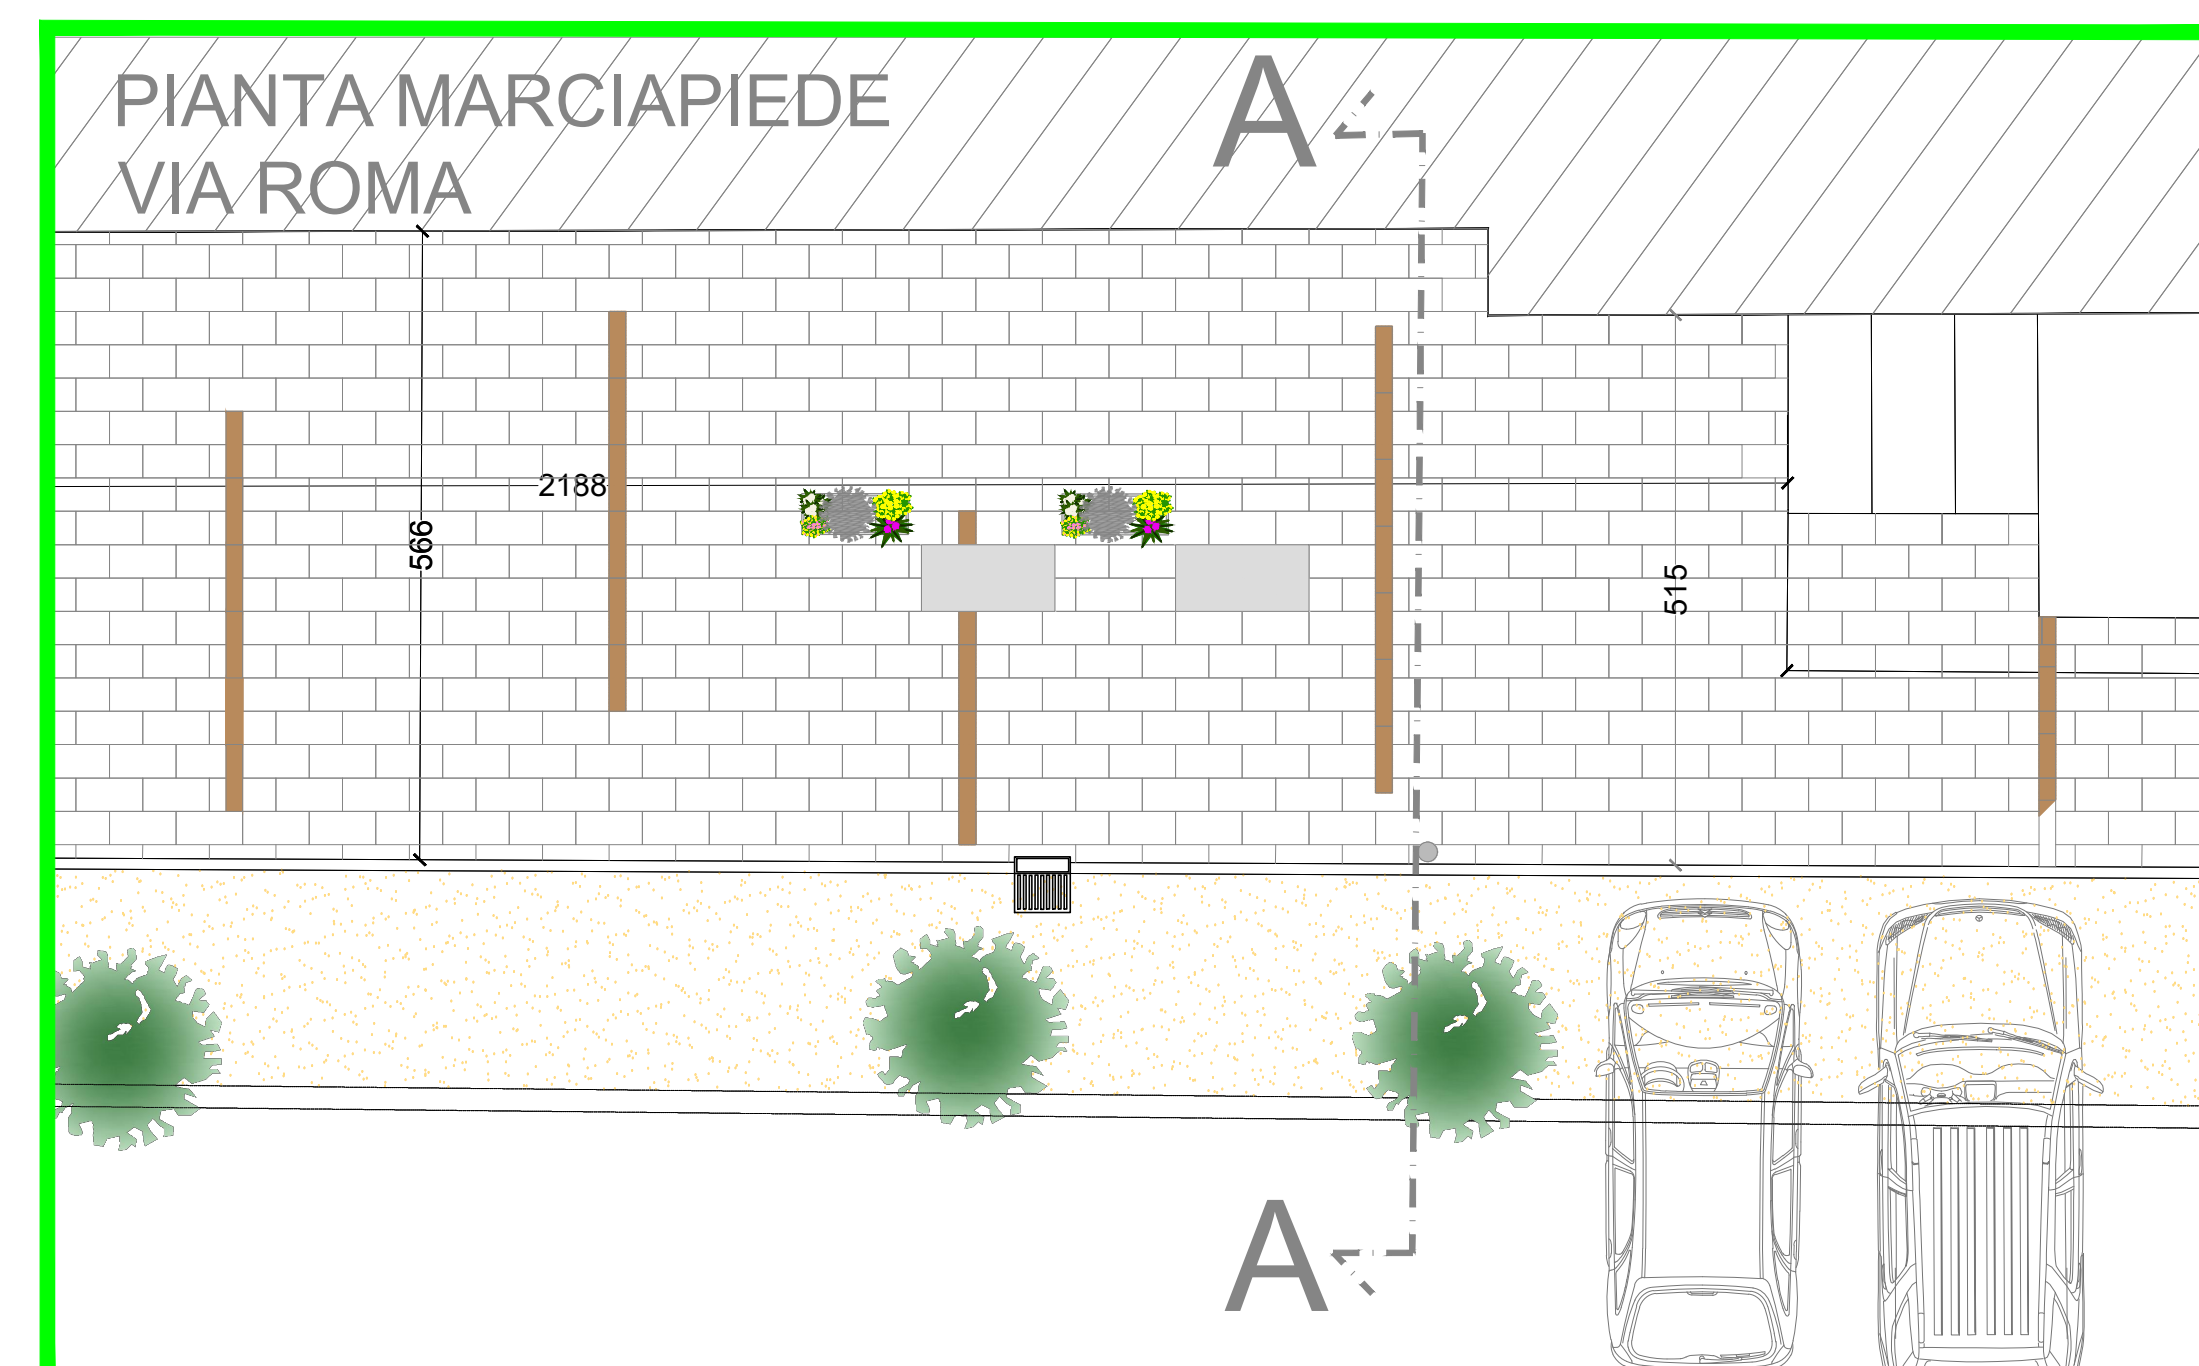

COMUNE DI CALANGIANUS

AREA TECNICA

Via Sant'Antonio n.2 - 07023 Calangianus (SS)

Email: tecnico@comune-calangianus.it

COMUNE di CALANGIANUS

Provincia di Sassari

PROGETTO ESECUTIVO

Oggetto:

**INTERVENTI NELLA VIABILITA' DI INTERESSE LOCALE
E REGIONALE VIA ROMA - VIA SAN FRANCESCO**

Elaborato:

**PROGETTO ARCHITETTONICO
PARTICOLARI COSTRUTTIVI**

Progettista:

Arch. DARIO A. A. ARA
Collaboratori:
Arch. GIUSEPPE PIRISINU
Ing. MARIO PRUNEDDU
Geom. MAURO BELLU

Responsabile Unico Progetto

Arch. GIUSEPPE PIRISINU

Tavola

T6

Archivio

2025.07

Data

Luglio 2025

Aggiornamento

-

Scala

VARIE

Committente:

COMUNE DI CALANGIANUS

Sinologo:

FABIO ALBIERI