



CALANGIANUS SU MAPPA SARDEGNA



CARTOGRAFIA IGM - FG. 443 SEZ. I "CALANGIANUS"

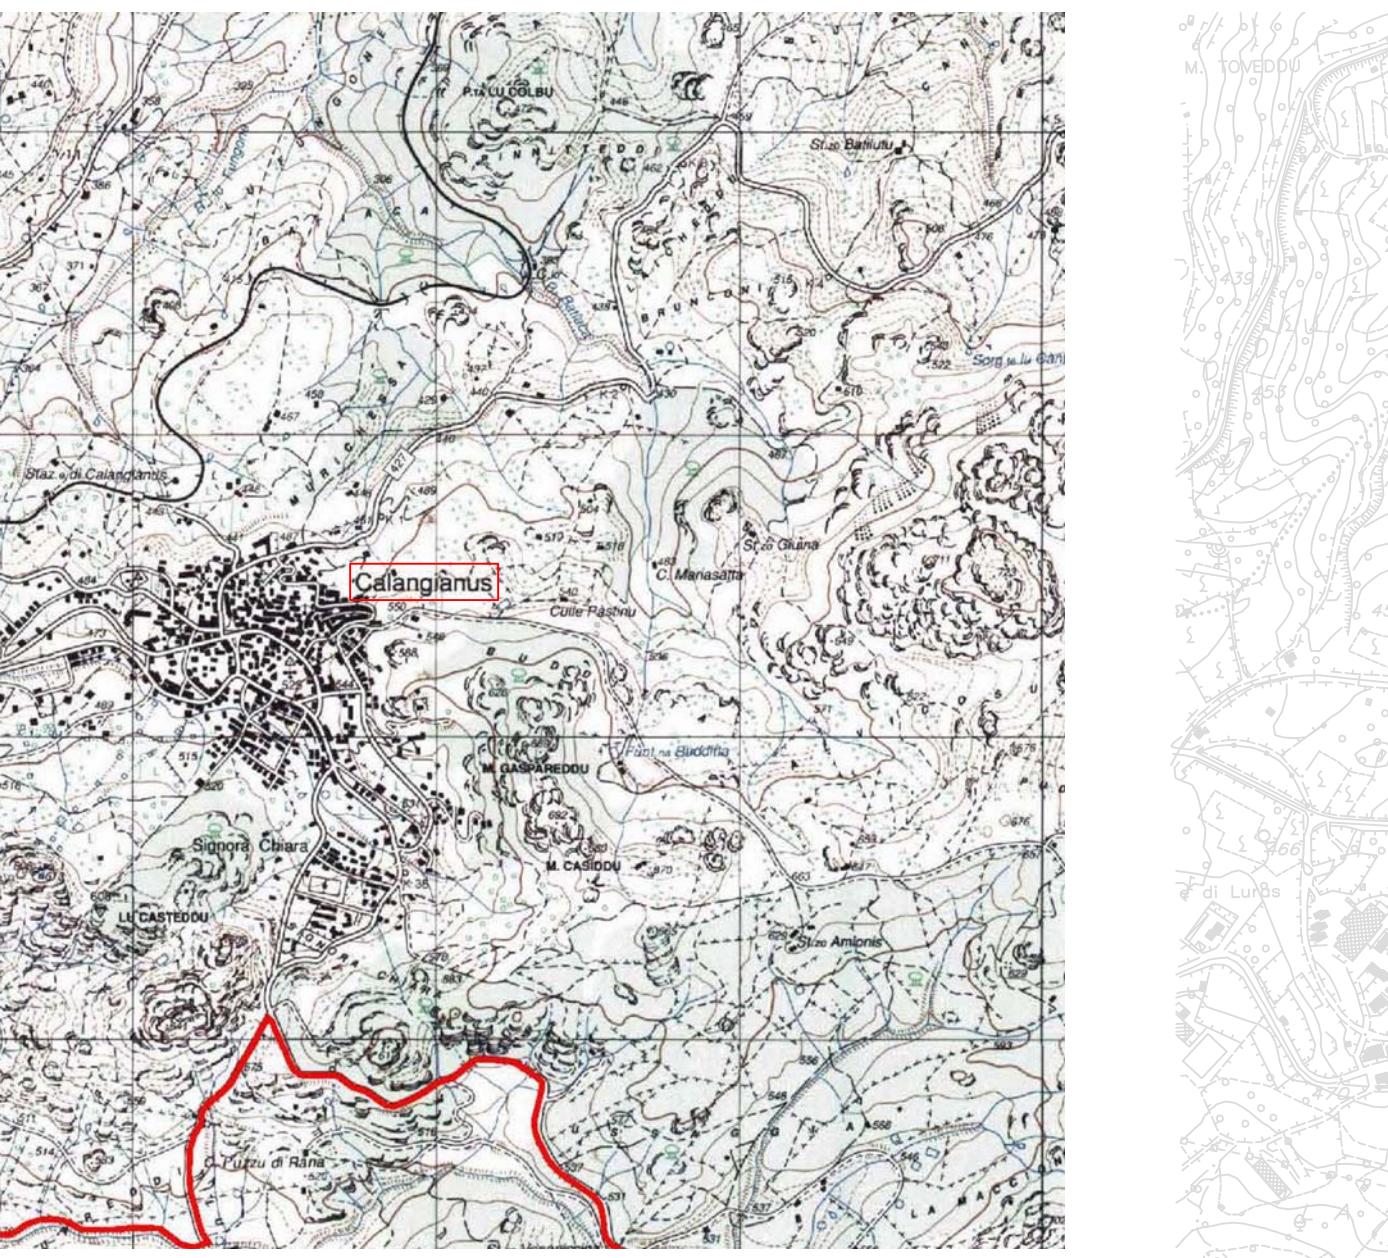


INQUADRAMENTO INTERVENTI SU BASE SATELLITARE

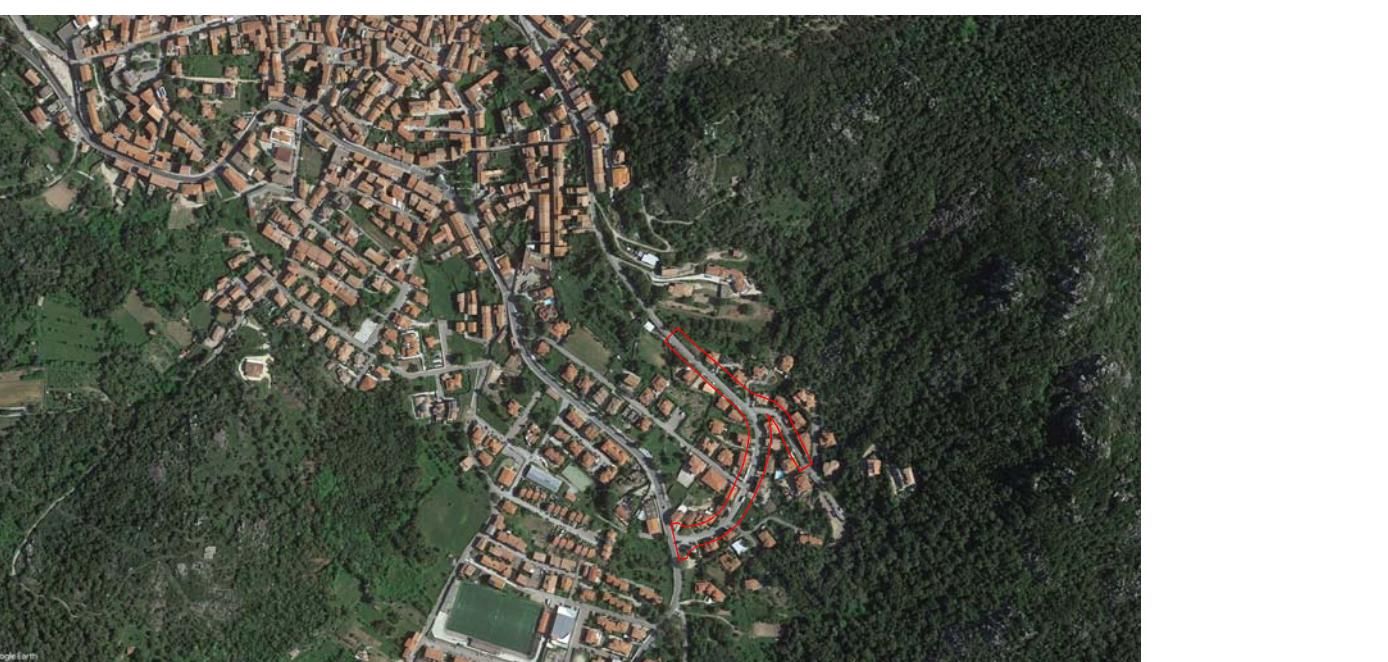

Scala 1:10.000

CARTOGRAFIA TECNICA REGIONALE - CTR 443070

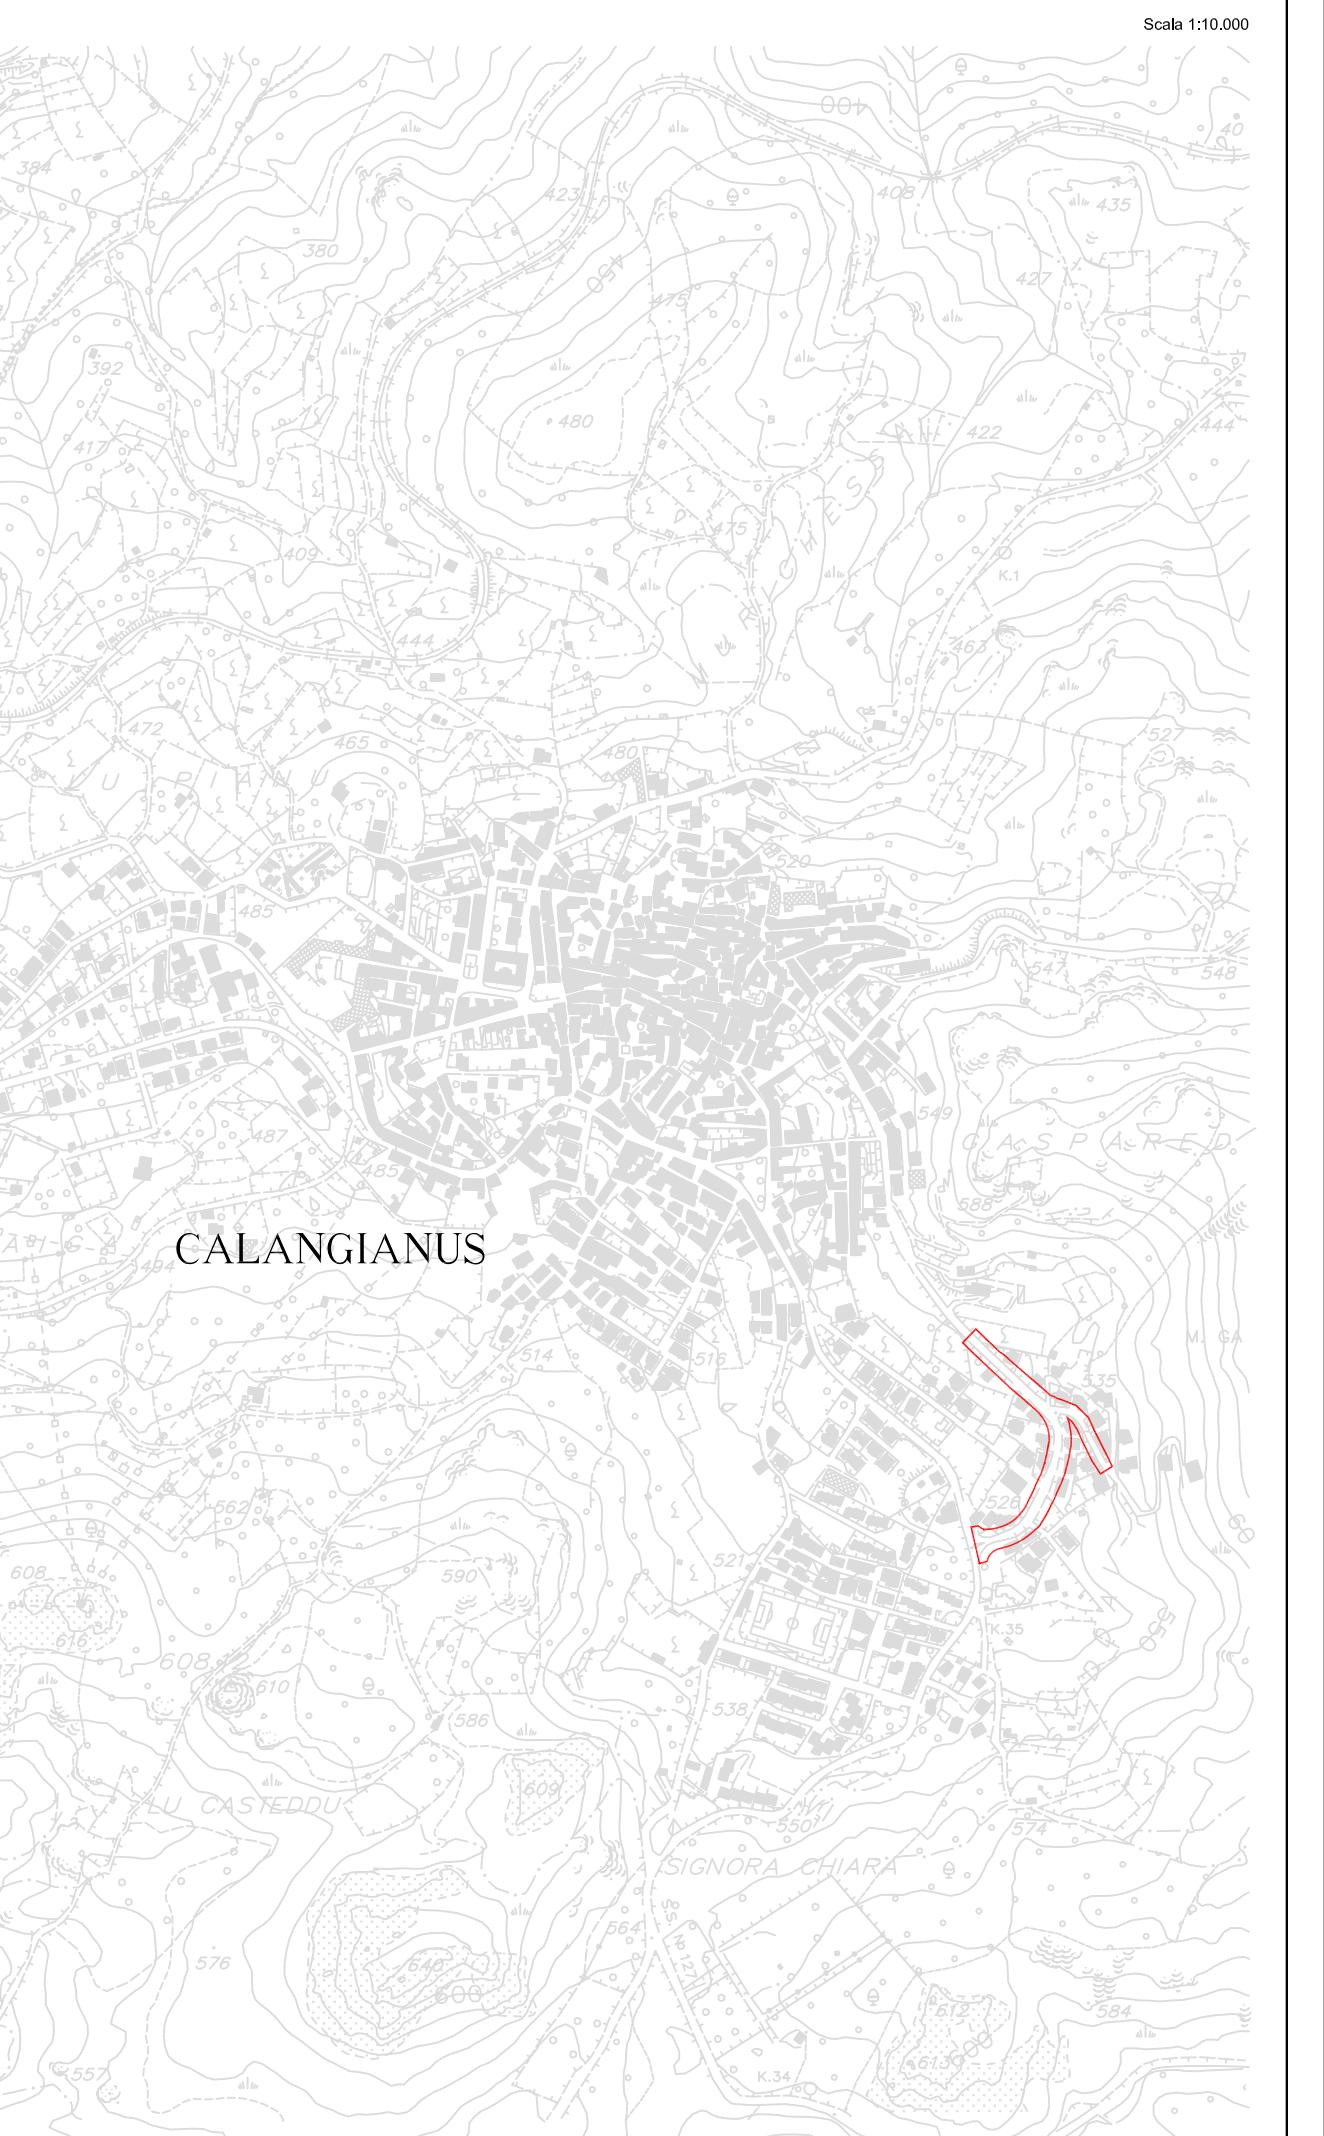

COMUNE DI CALANGIANUS
AREA TECNICA
Via Sant'Antonio n.2 - 07023 Calangianus (SS)

Email: tecnico@comune.calangianus.ot.it

PROGETTO DI FATTIBILITA' TECNICO - ECONOMICA
Oggetto:
Realizzazione di un programma pluriennale di progettazione e realizzazione di interventi di riqualificazione delle reti di drenaggio in area urbana, con priorità per le aree ad elevato rischio idraulico - Via Aldo Moro

Elaborato:

INQUADRAMENTO TERRITORIALE GENERALE

Progettista:
Arch. DARIO A. A. ARA
Collaboratori:
Arch. GIUSEPPE PIRISINU
Ing. MARIO PRUNEDDU
Geom. MAURO BELLU

Responsabile Unico Progetto
Arch. DARIO A. A. ARA

Tavola
1

Archivio
2025_06

Data
Agosto 2025

Aggiornamento

Scalae
Varie

Commitente:
COMUNE DI CALANGIANUS

Sindaco:
FABIO ALBIERI

