



Aerofotogrammetria scala 1:2000

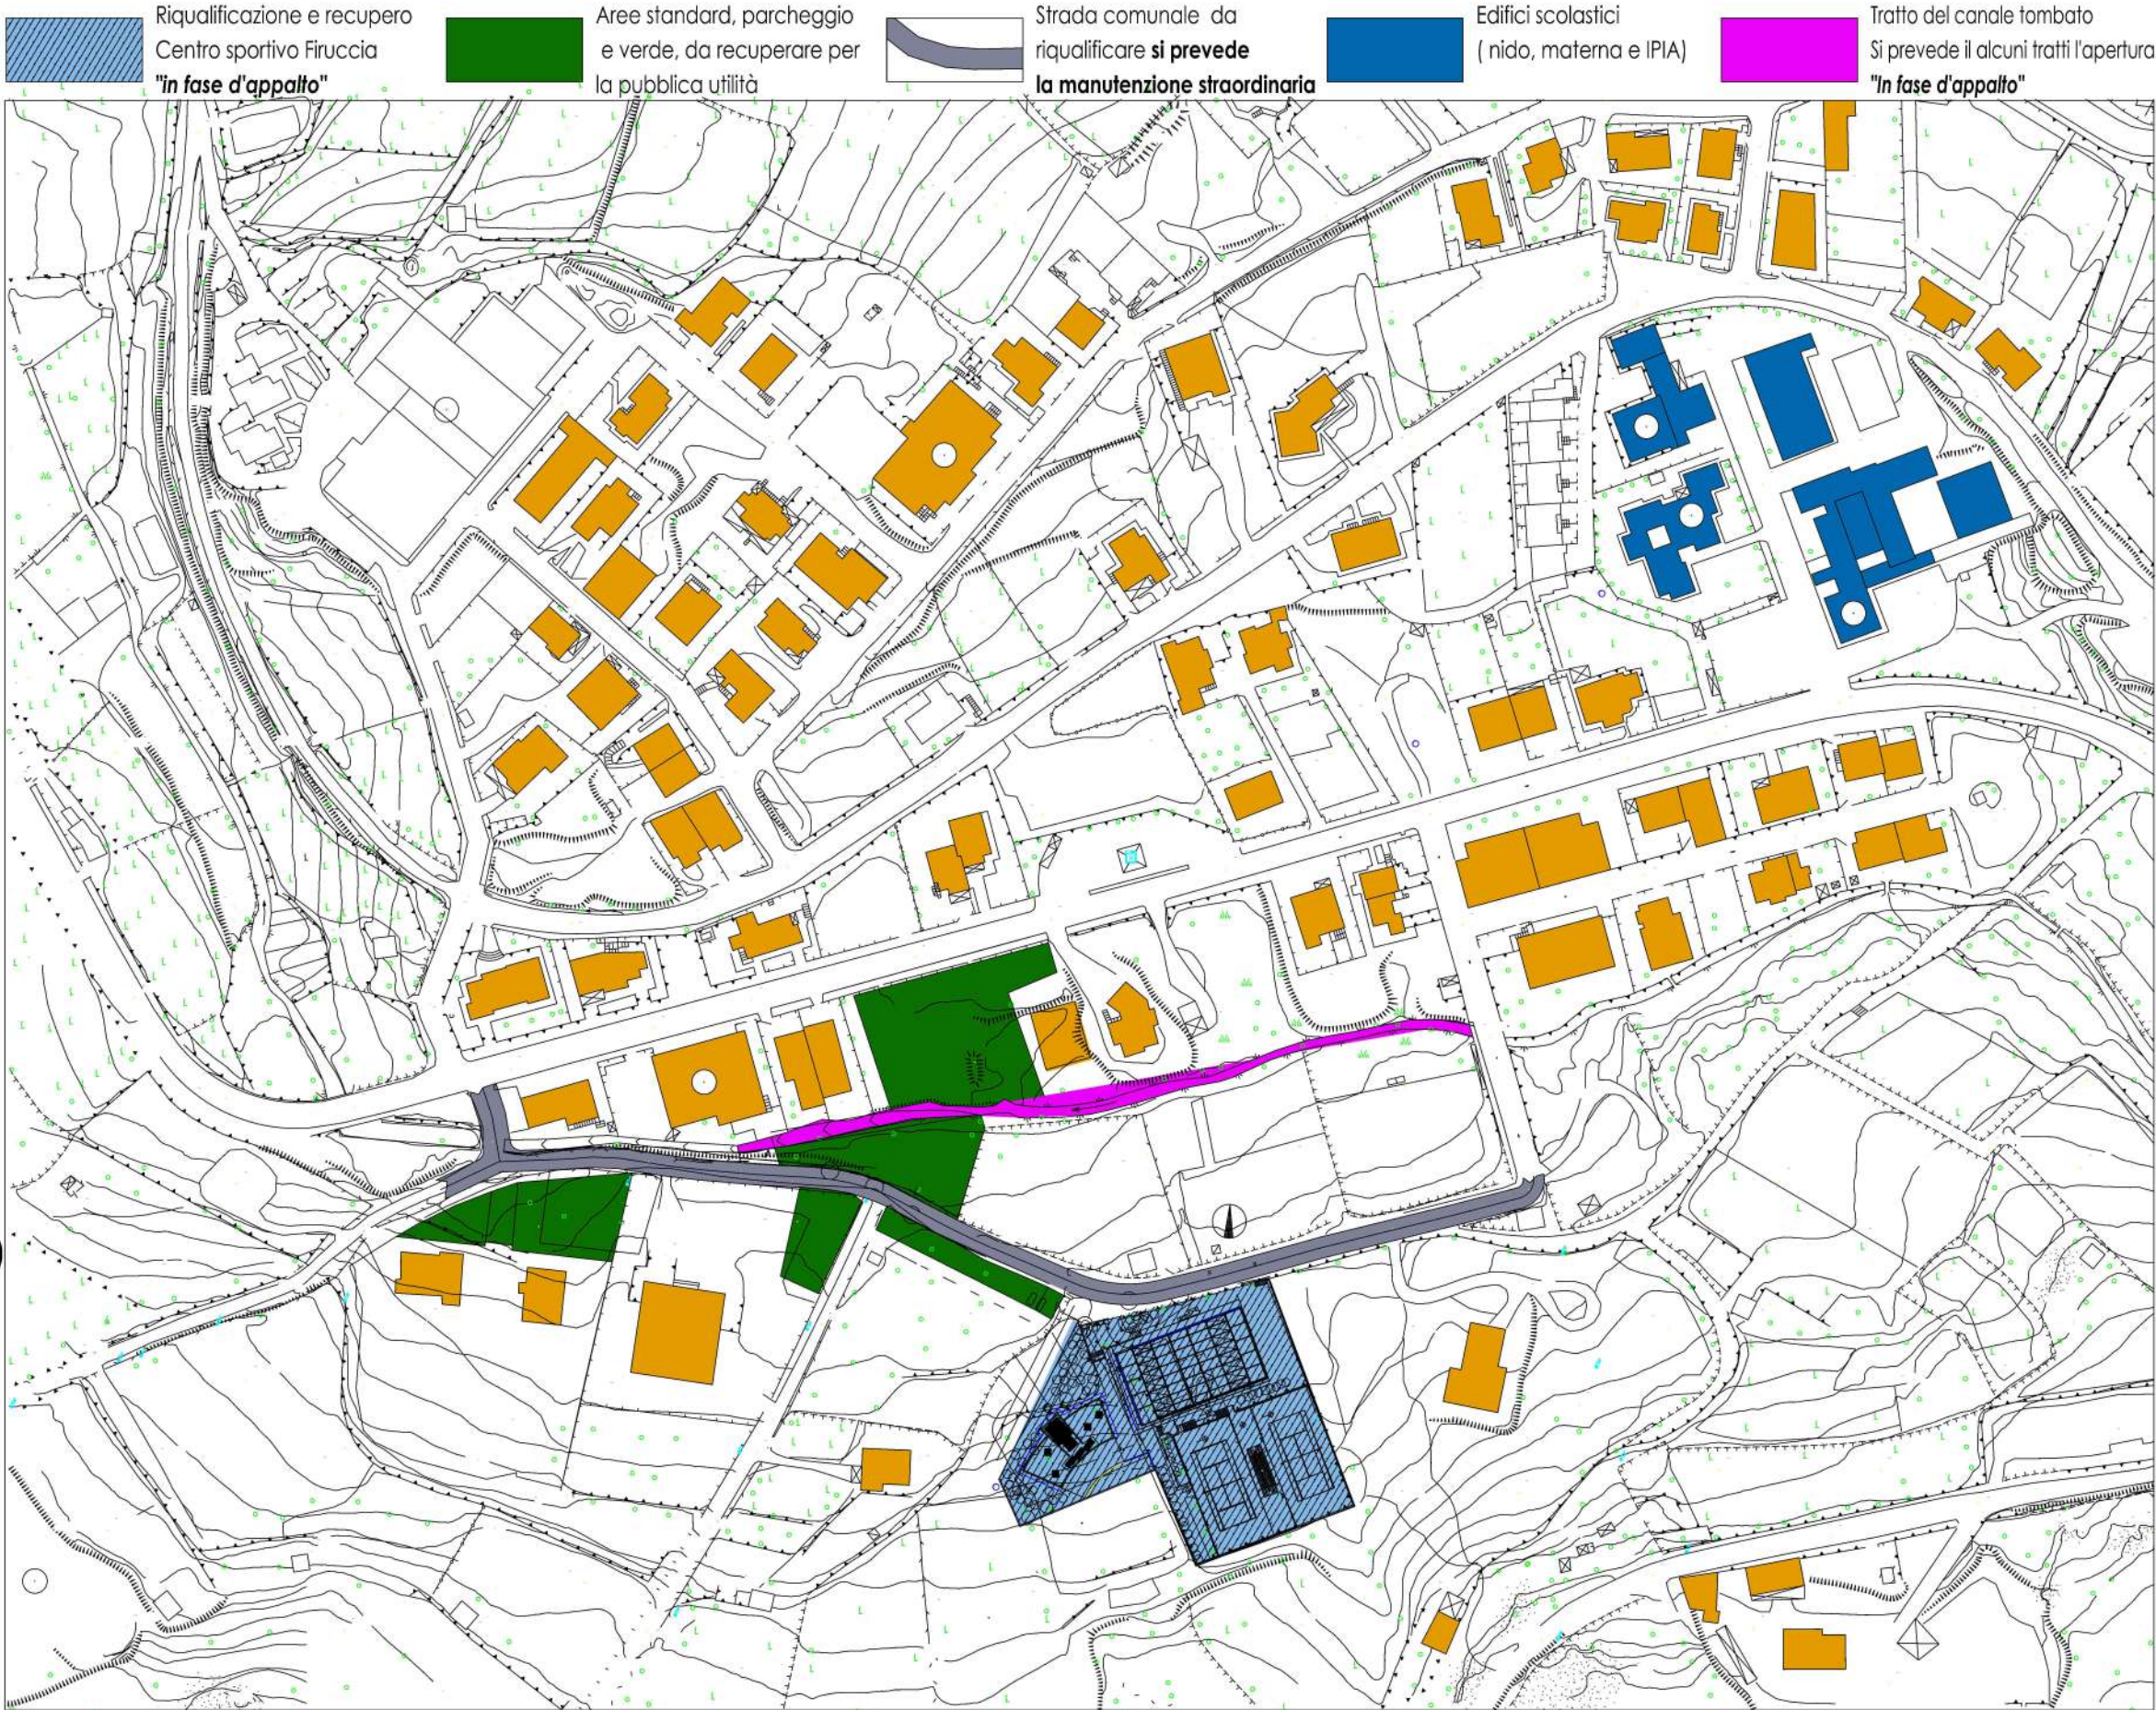


Planimetria catastale

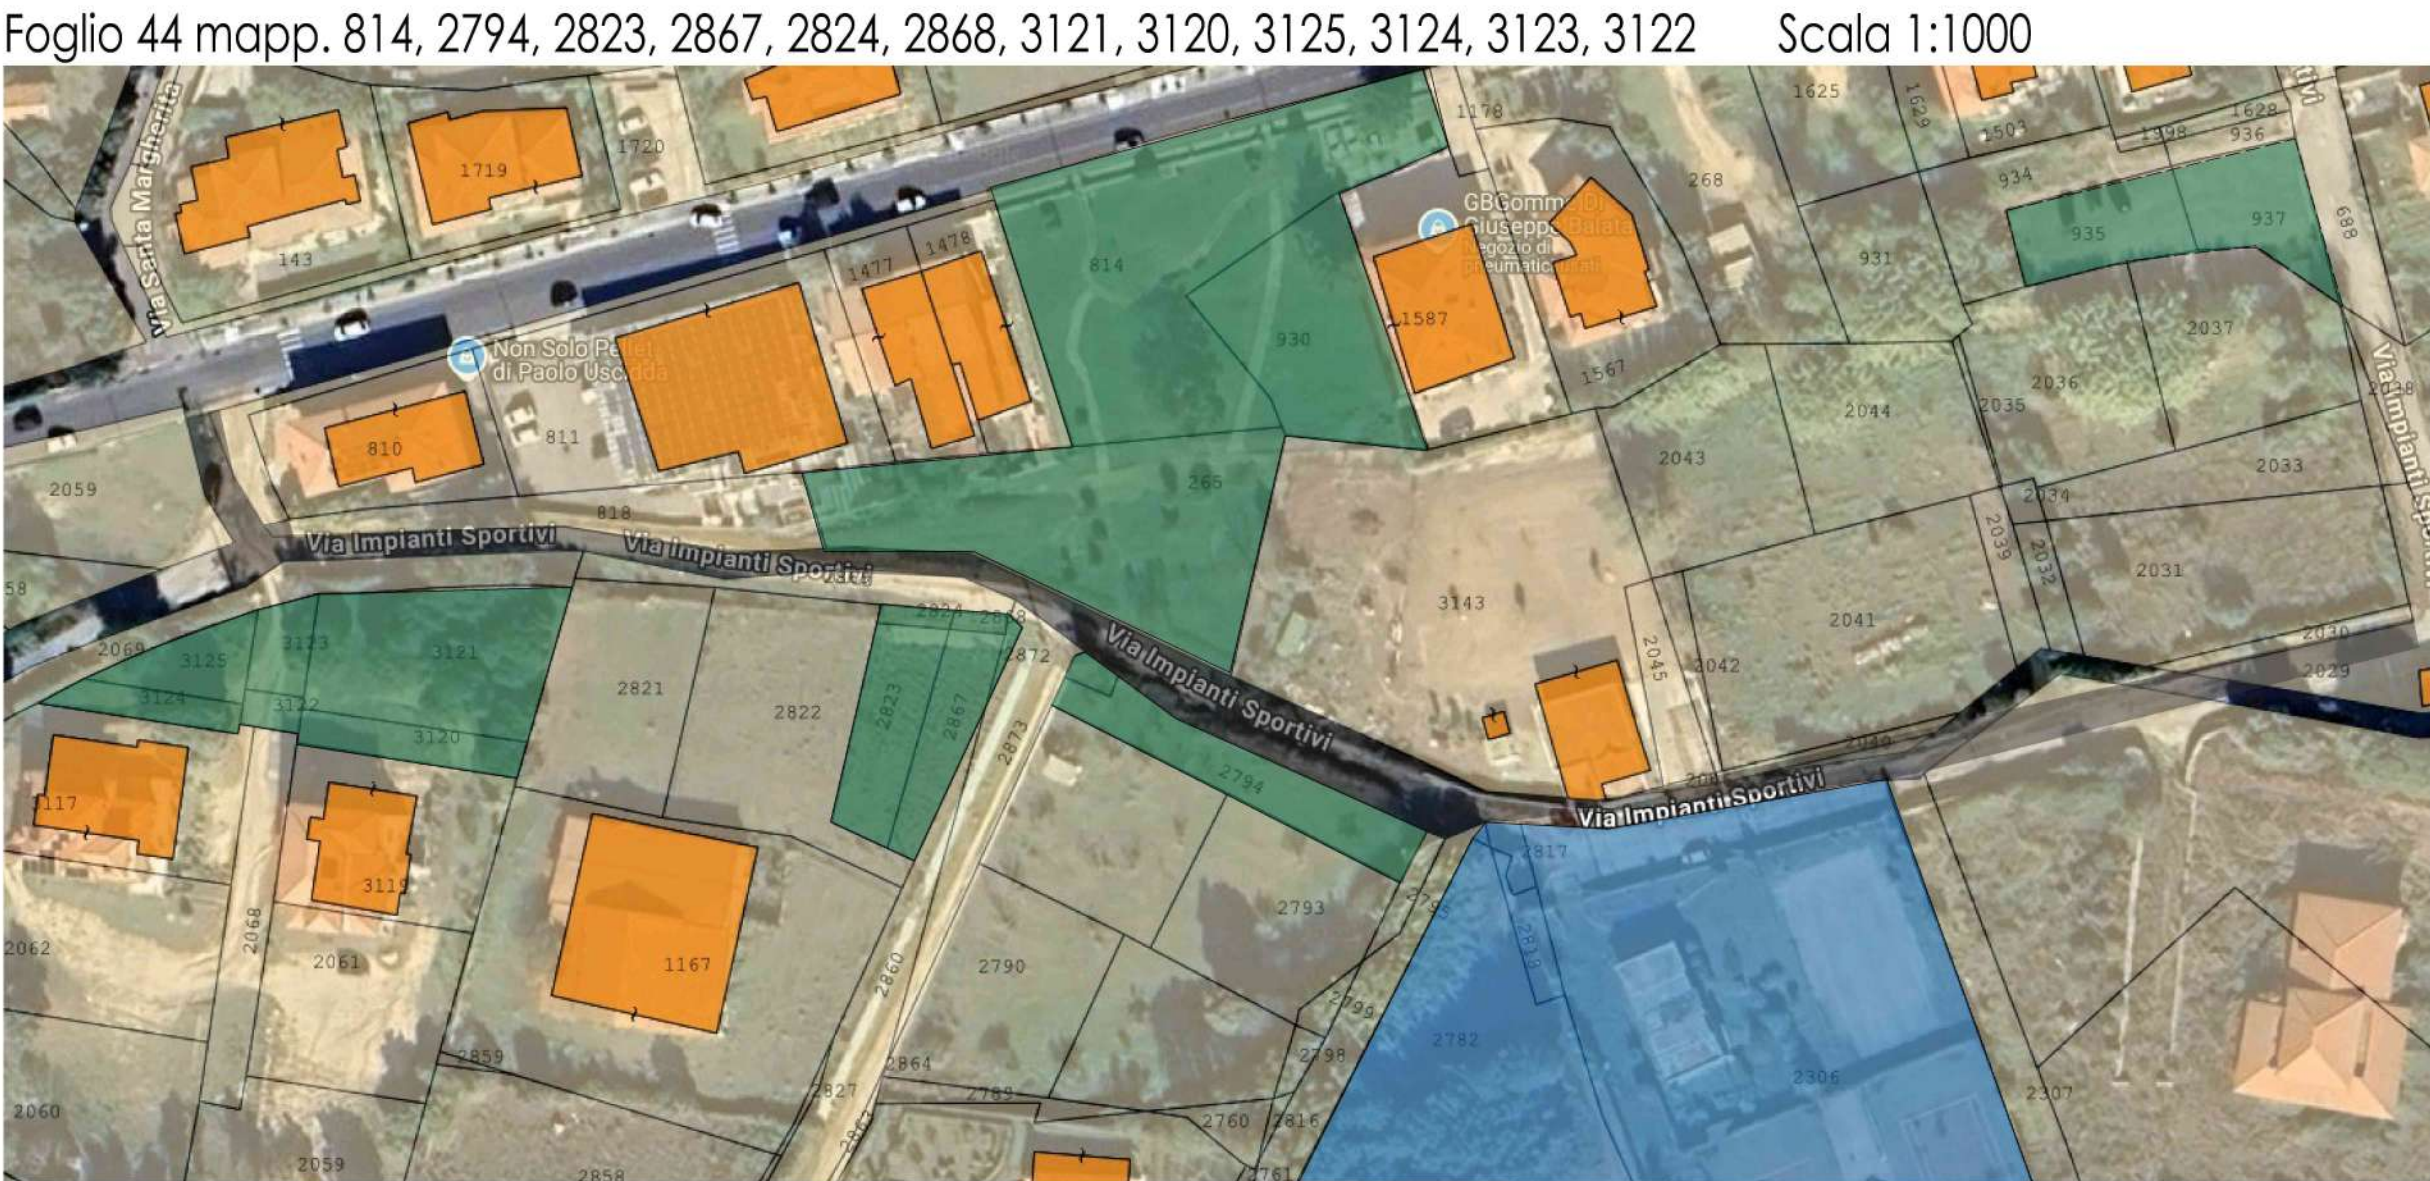

documentazione. fotografica



Planimetria CTR Regione Sardegna Scala 1:2000

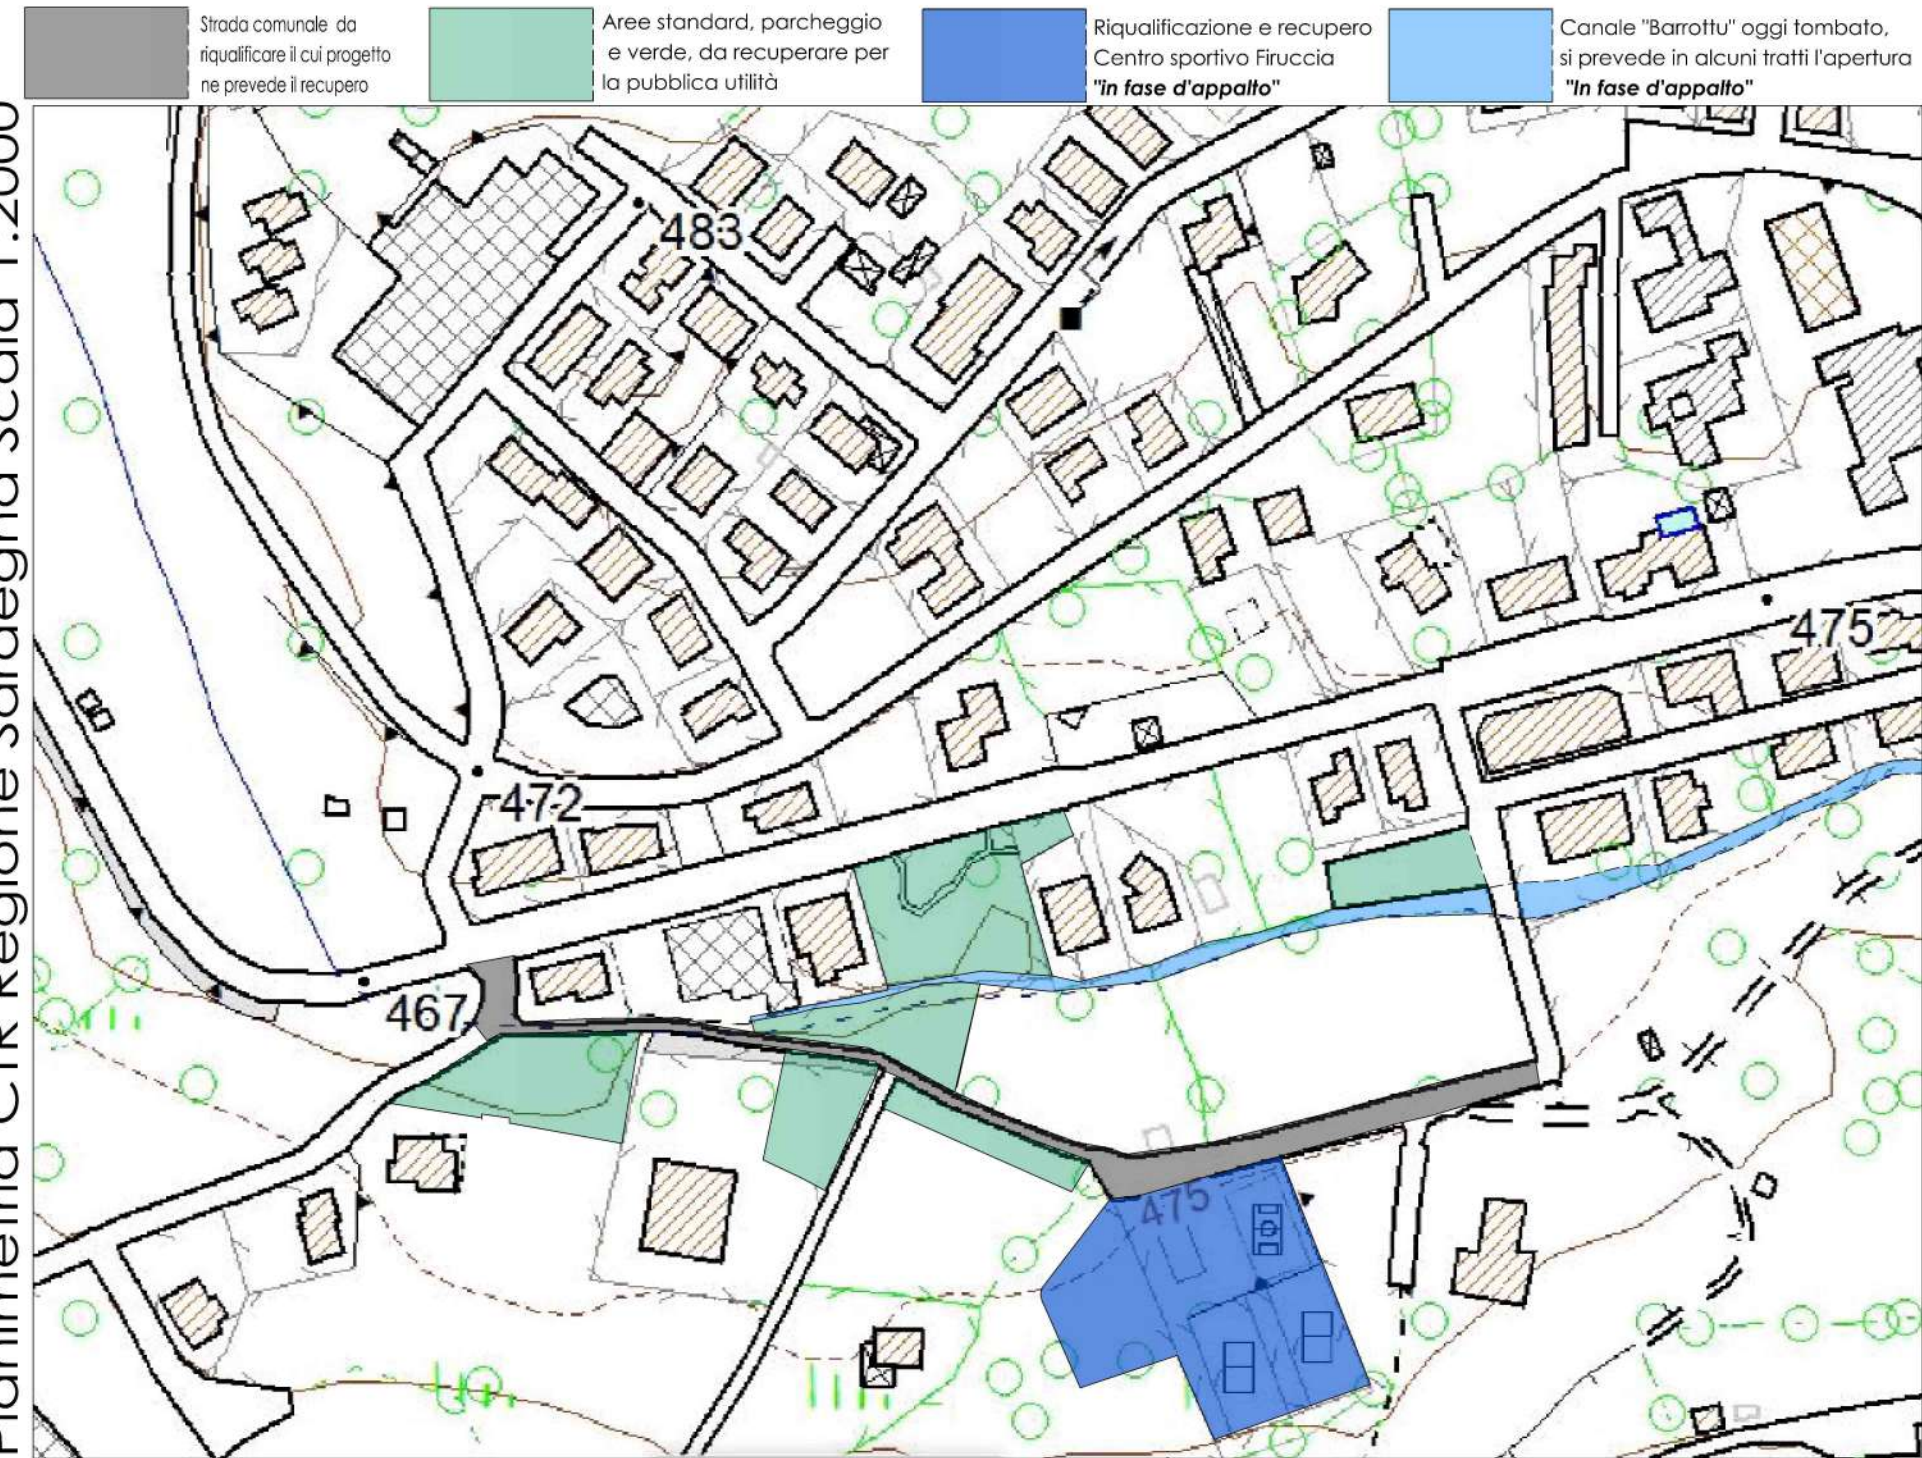

Indicazioni urbanistiche



COMUNE DI CALANGIANUS

AREA TECNICA Via Sant'Antonio n.2 - 07023 Calangianus (SS) Email: tecnico@comune.calangianus.it



COMUNE di CALANGIANUS
Provincia di Sassari



PROGETTO ESECUTIVO

OGGETTO: RIQUALIFICAZIONE DEI CENTRI URBANI - MANUTENZIONE STRAORDINARIA DI OPERE PUBBLICHE SPAZI E AREE VERDI - VIA IMPIANTI SPORTIVI

Elaborato: Planimetrie e doc. fotografica

Progettista: Arch. DARIO A. A. ARA
Collaboratori: Arch. GIUSEPPE PIRISINU
Ing. MARIO PRUNEDDU
Geom. MAURO BELLU

Responsabile Unico Progetto: Arch. Giuseppe Pirisinu

Comune: COMUNE DI CALANGIANUS

Sindaco: FABIO ALBIERI

1

LAVORI 2025. 07
Novembre 2025