



Planimetria con le strutture di rete: acqua meteorica, elettrica, cablaggio e di adduzione idrica

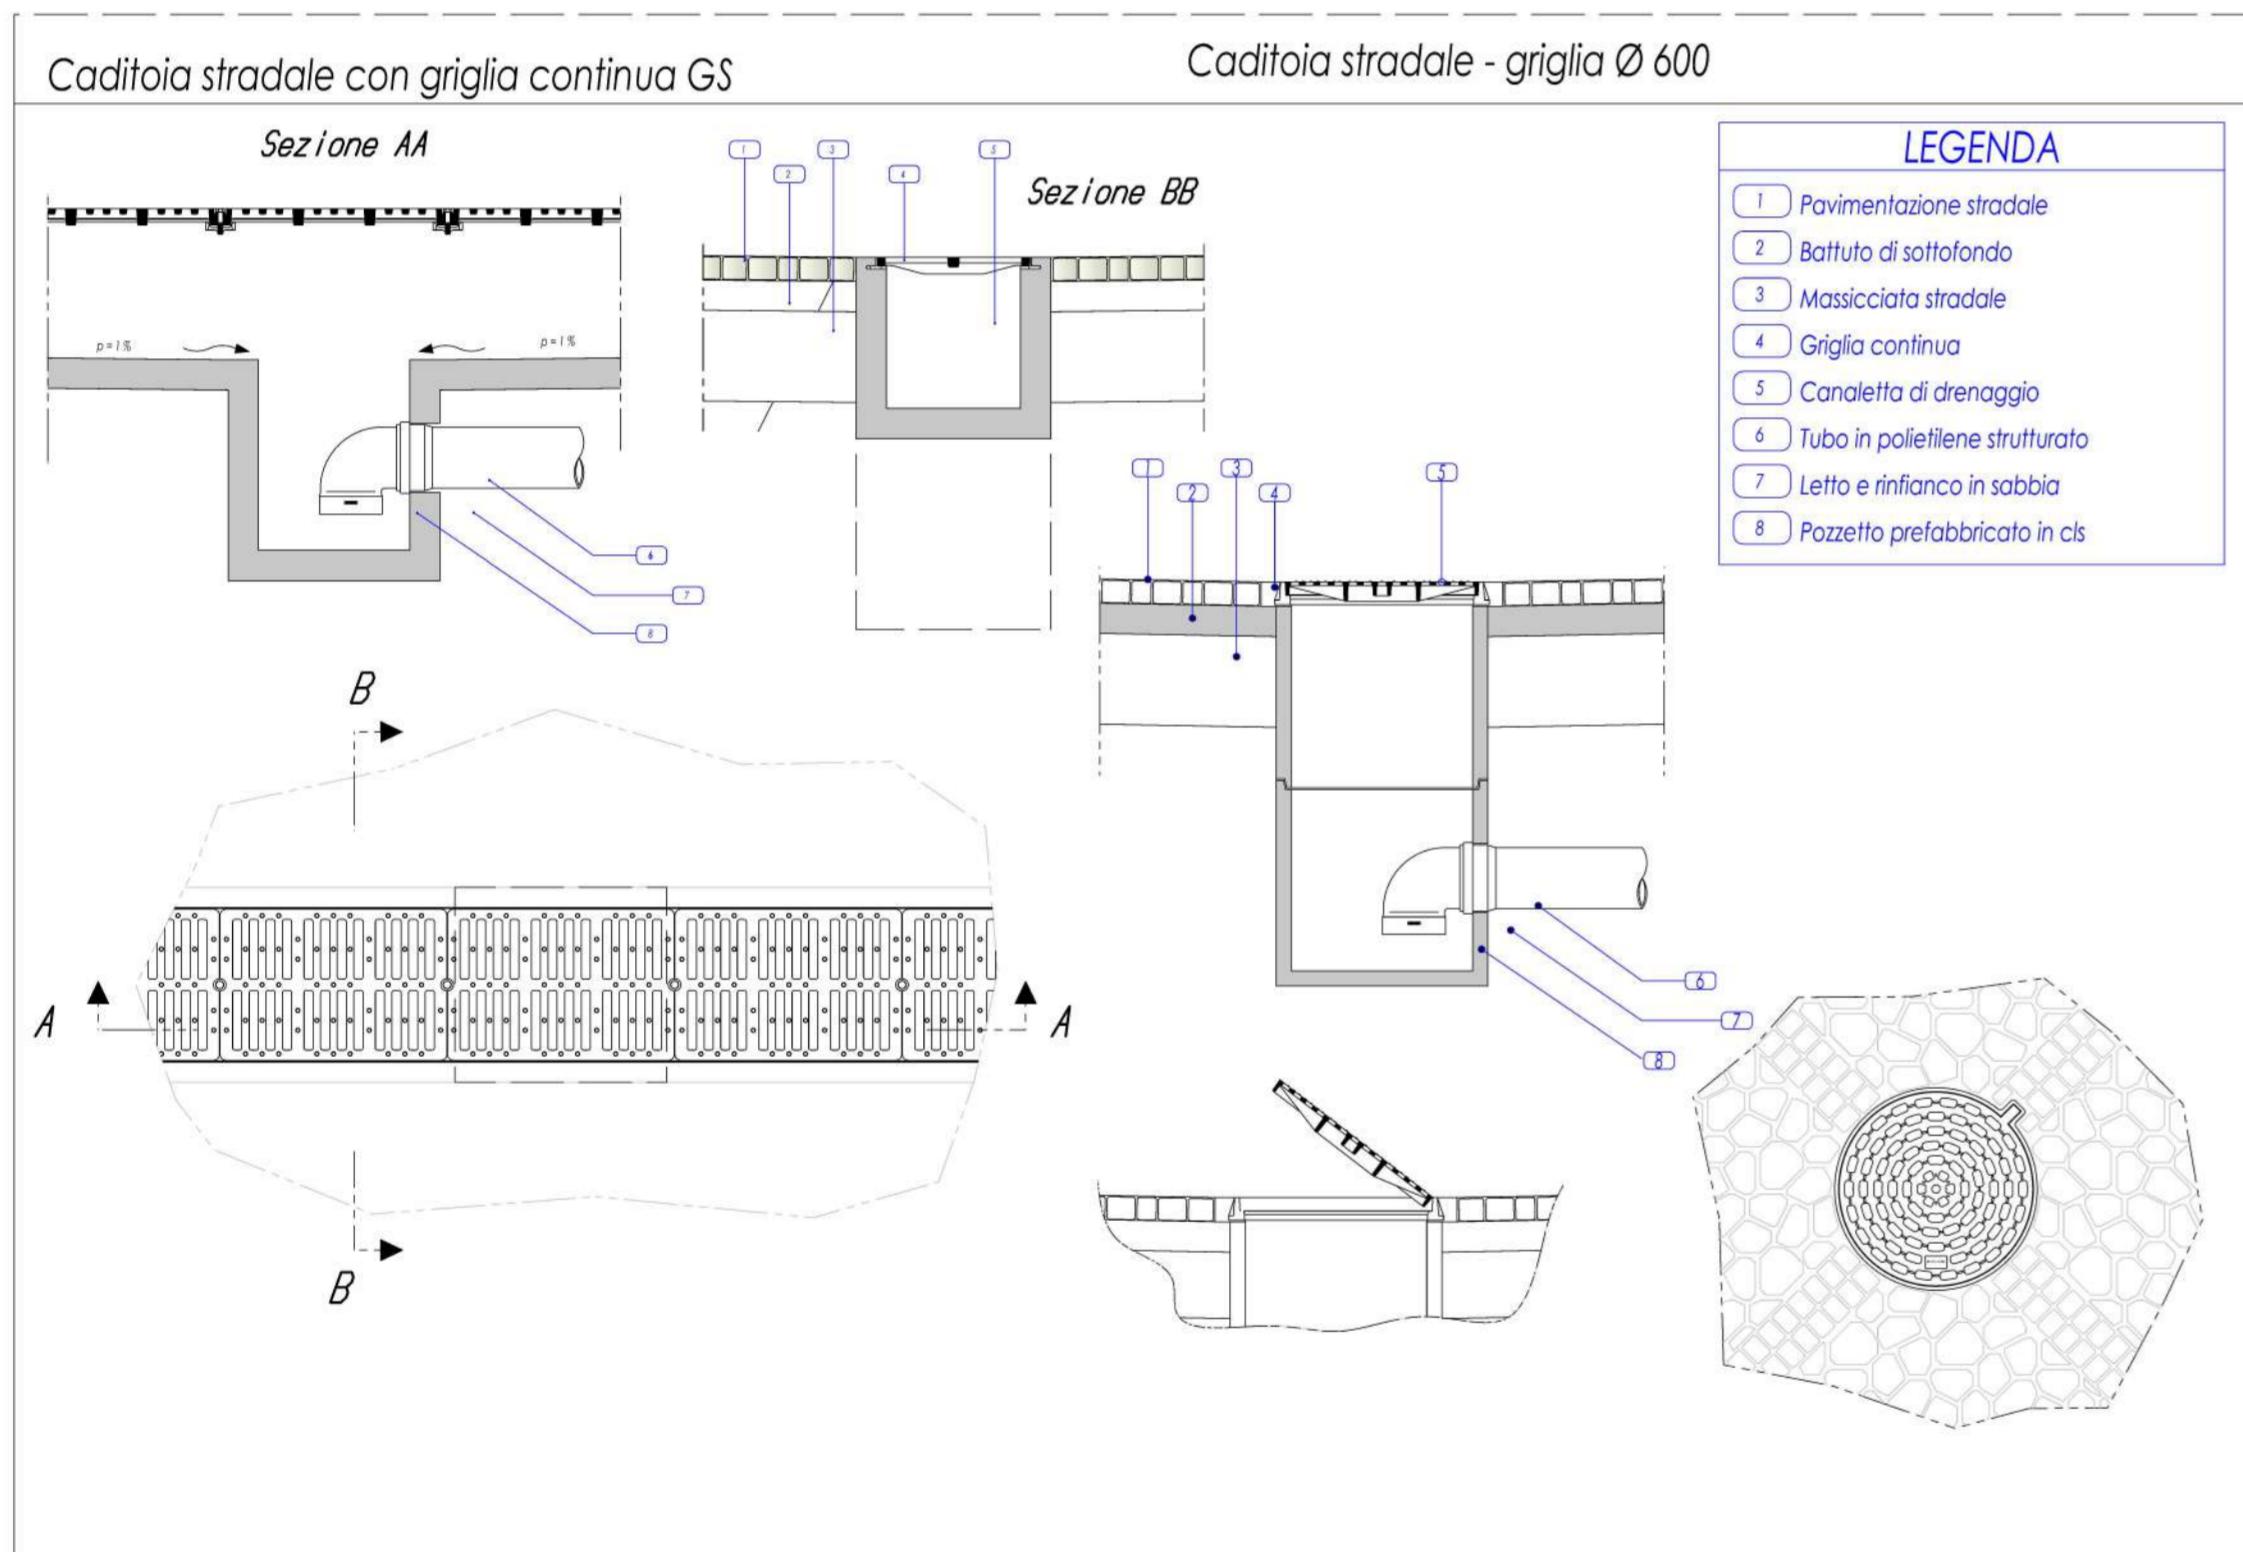


Tubo di scarico acqua piovana

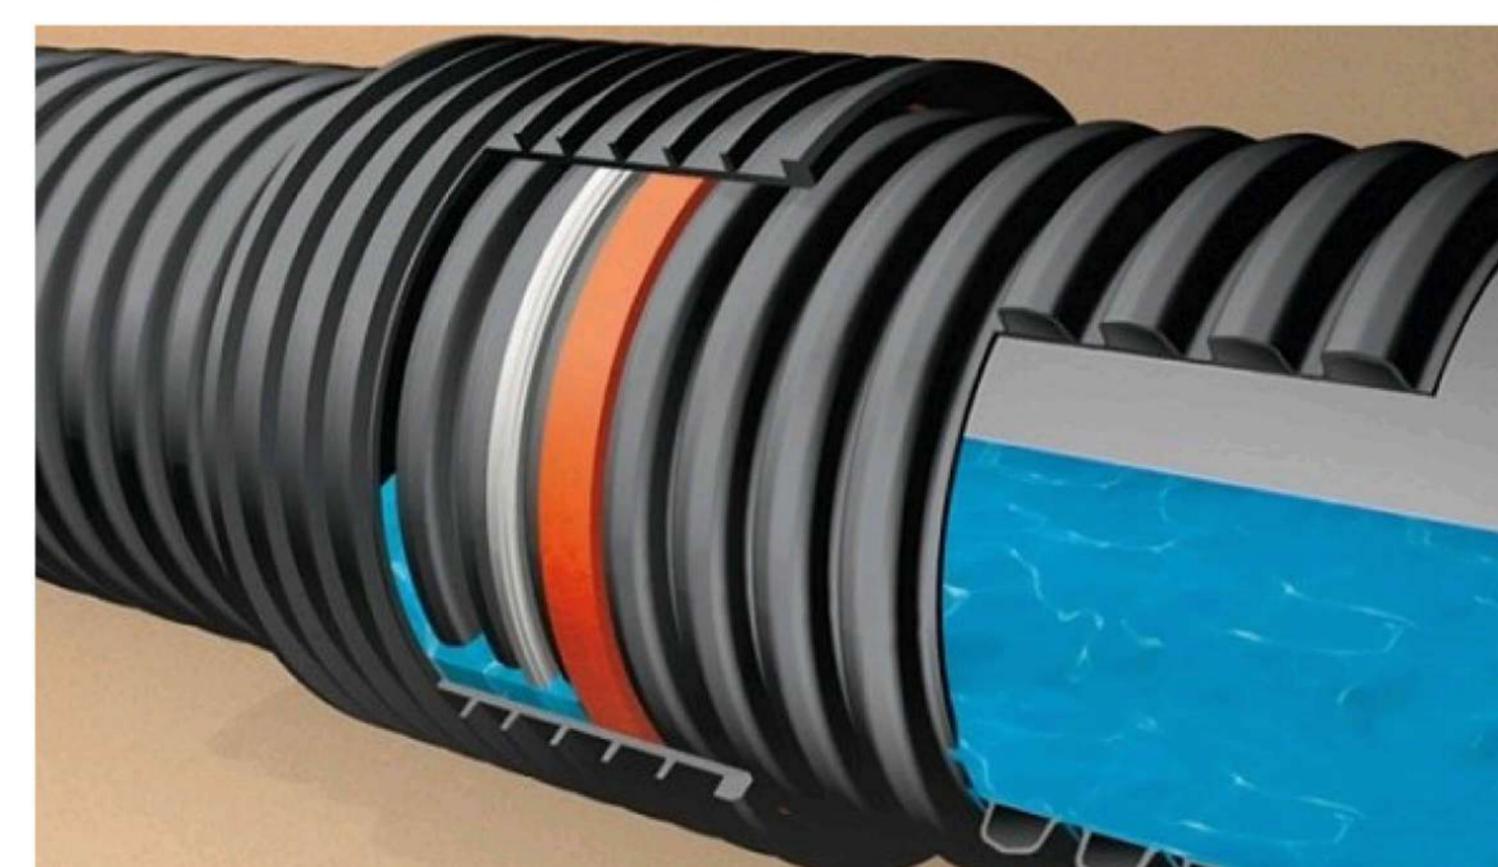

Cavidotto impianto elettrico

Plinto prefabbricato per illuminazione pubblica

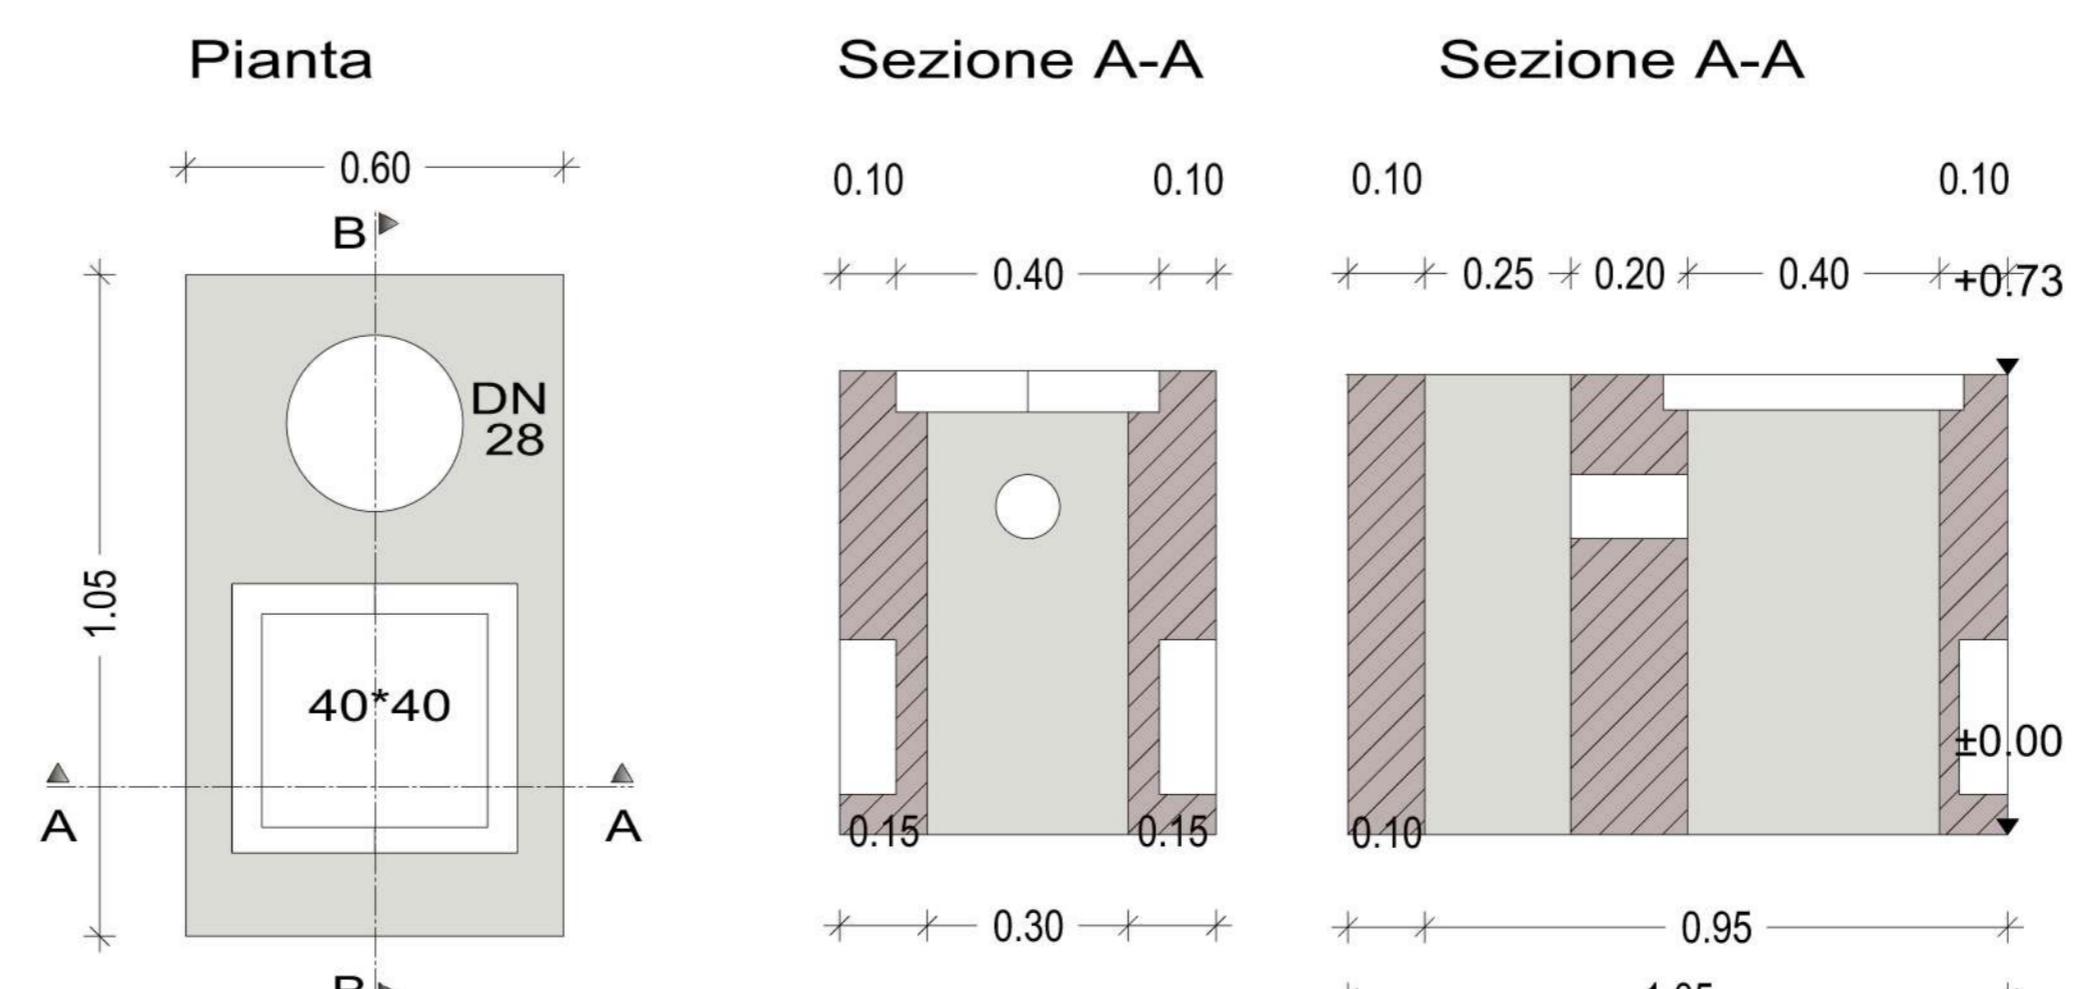

**COMUNE DI CALANGIANUS**  
Provincia di Sassari  
Email: tecnico@comune.calangianus.ss



Ministero delle Infrastrutture  
e dei Trasporti

**COMUNE di CALANGIANUS**  
Provincia di Sassari



**PROGETTO ESECUTIVO**

Oggetto: Ministero delle Infrastrutture e dei Trasporti  
Fondo investimenti stradali nei piccoli Comuni annualità 2025  
"MESSA IN SICUREZZA E MANUTENZIONE DELLA STRADA URBANA  
VIA IMPIANTI SPORTIVI"

Elaborato:	Planimetria generale reti	Tavola
Progettista:	Arch. DARIO A. A. ARA	LAVORI 2025_07
Collaboratori:	Arch. GIUSEPPE PIRISINU Ing. MARIO PRUNEDDU Geom. MAURO BELLU	Dato Ottobre 2025
Committente:	COMUNE DI CALANGIANUS	Aggiornamento
Sindaco:	FABIO ALBIERI	Scalo Varie