


# Planimetria " piano quotato sull'area di intervento" scala 1:200

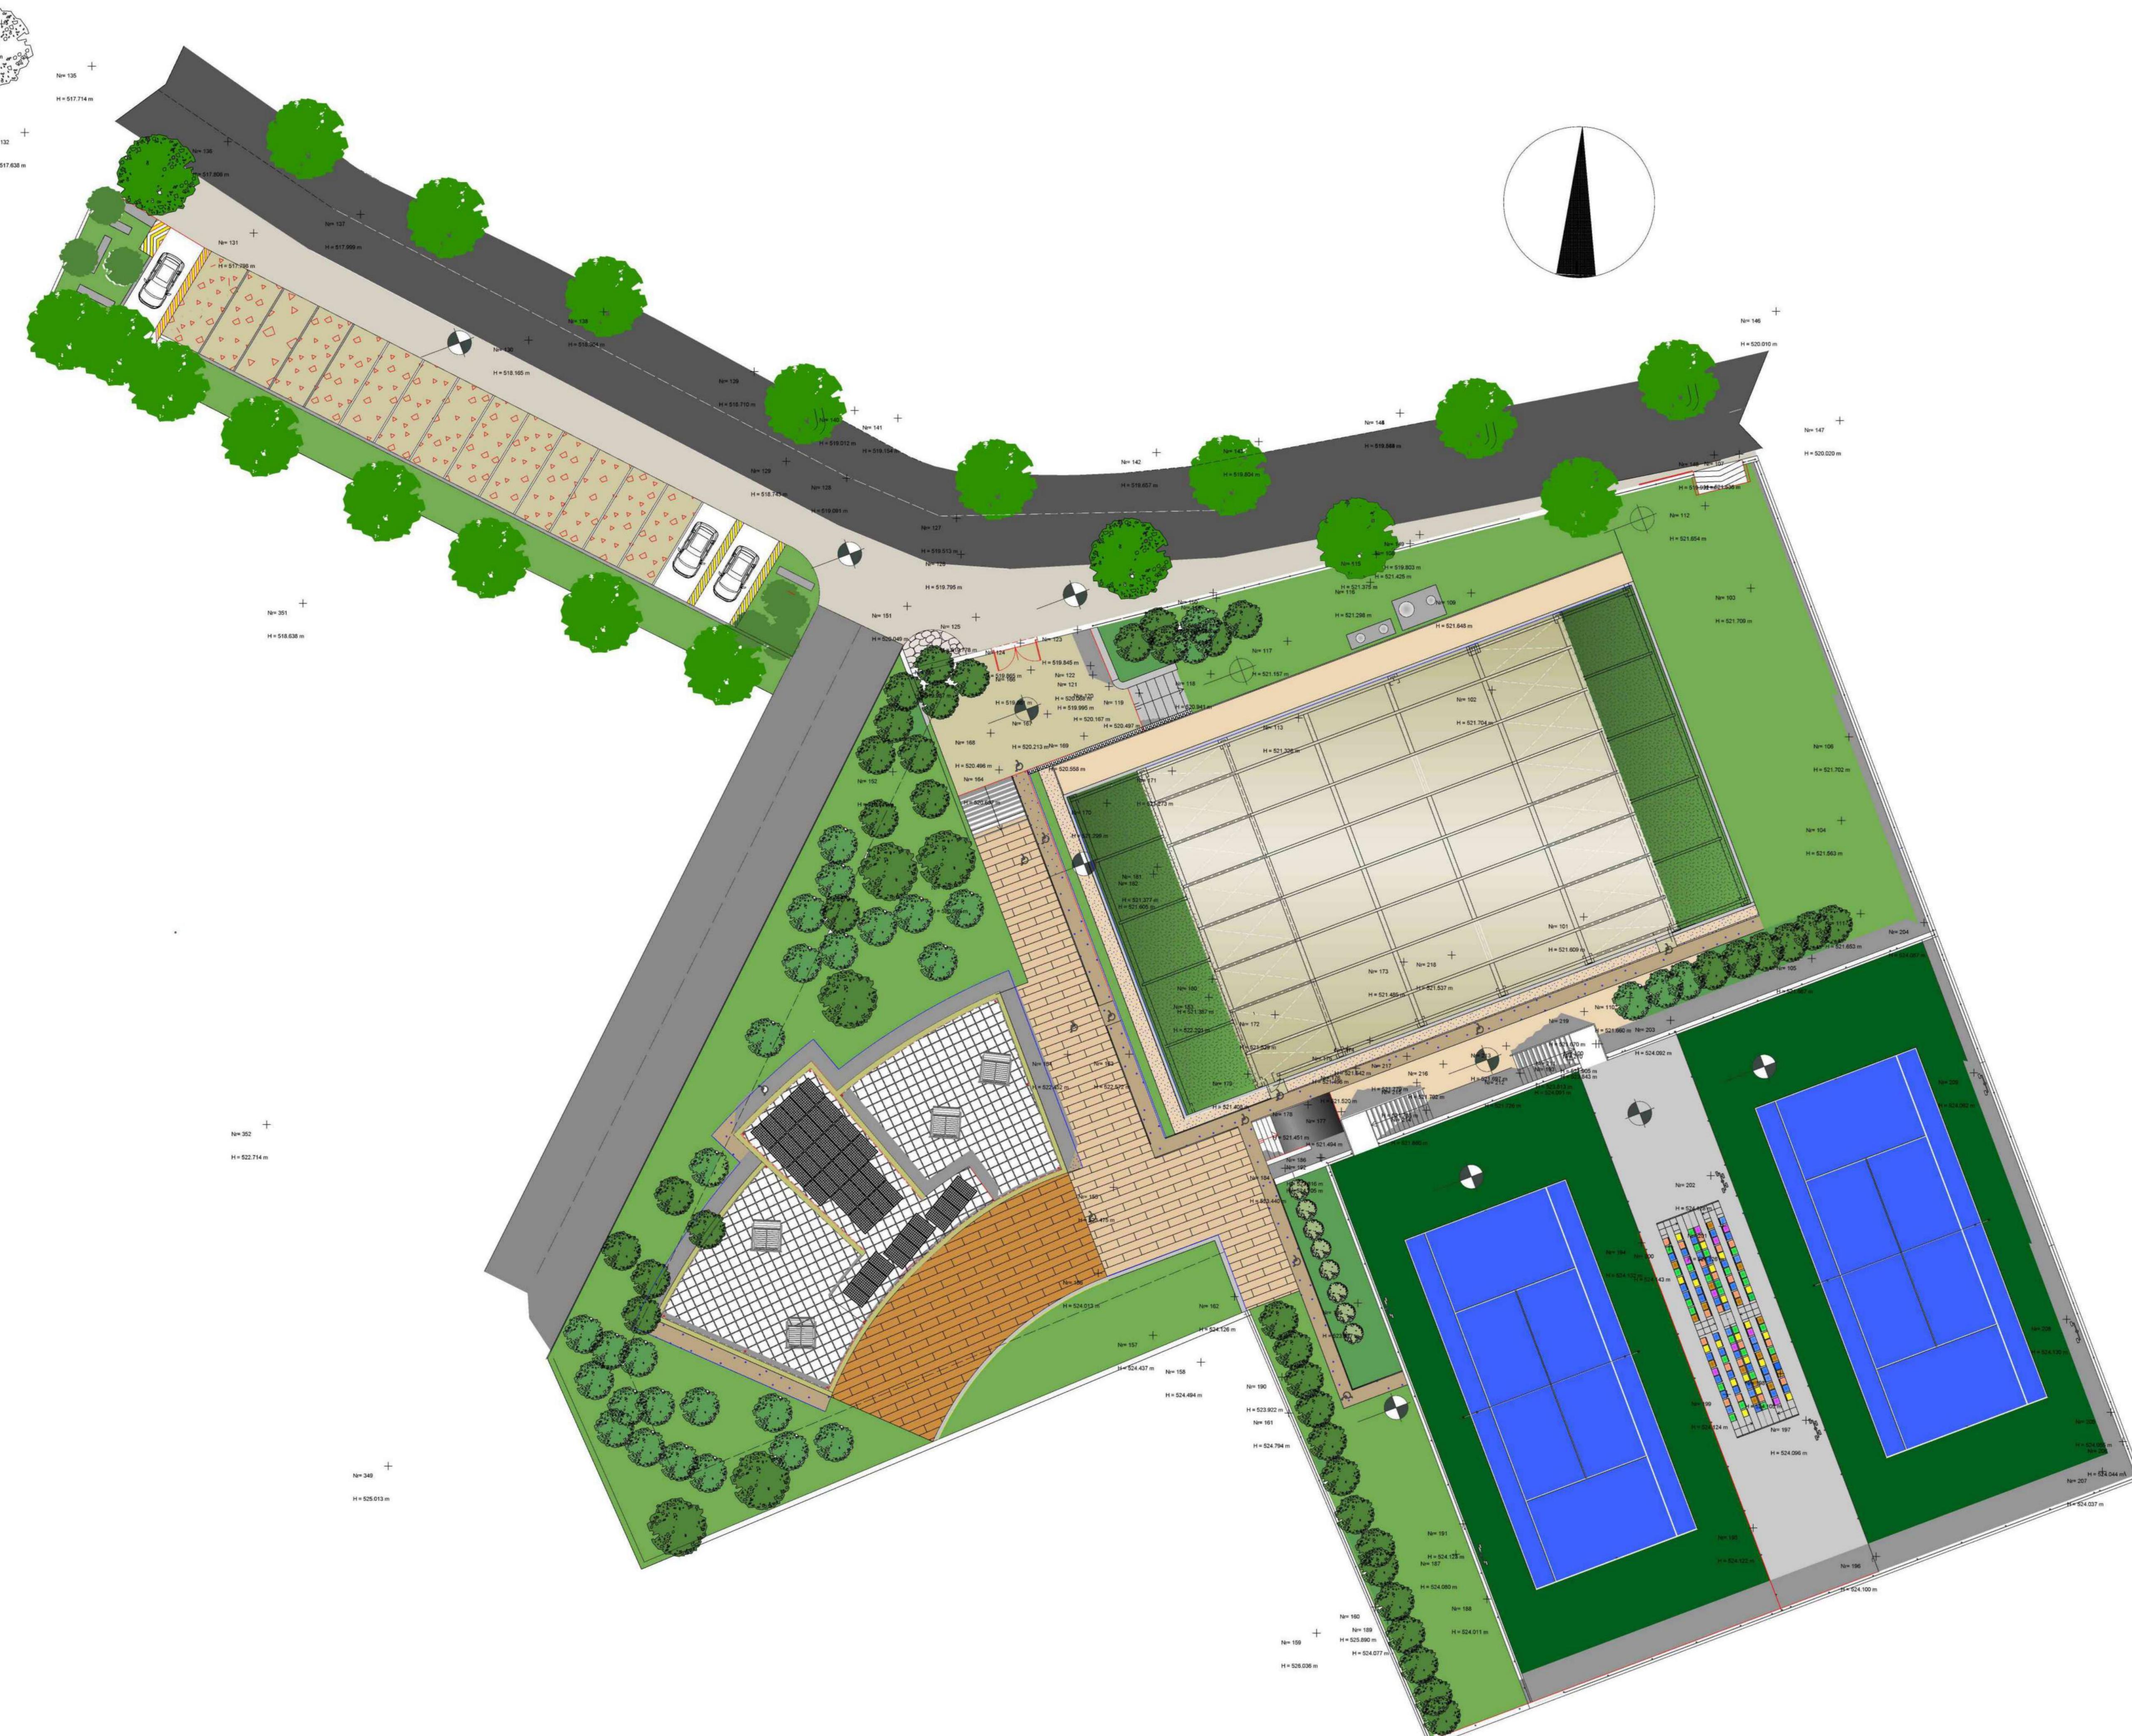

 <p>COMUNE DI CALANGIANUS</p>  <p>REGIONE AUTONOMA DELLA SARDEGNA</p>	
<b>ELABORATI</b> Piano quotato	<b>Ristrutturazione e riqualificazione energetica del complesso sportivo in località "Firuccia"</b>
<b>PROGETTO Esecutivo</b>	Tav. 7 Scala: 1:200 Data: Settembre 2024
Progettista:	Ufficio Tecnico Il Responsabile Arch. Dario Angelo Andrea Ara
Committente:	Comune di Calangianus Il Sindaco Fabio Albieri