


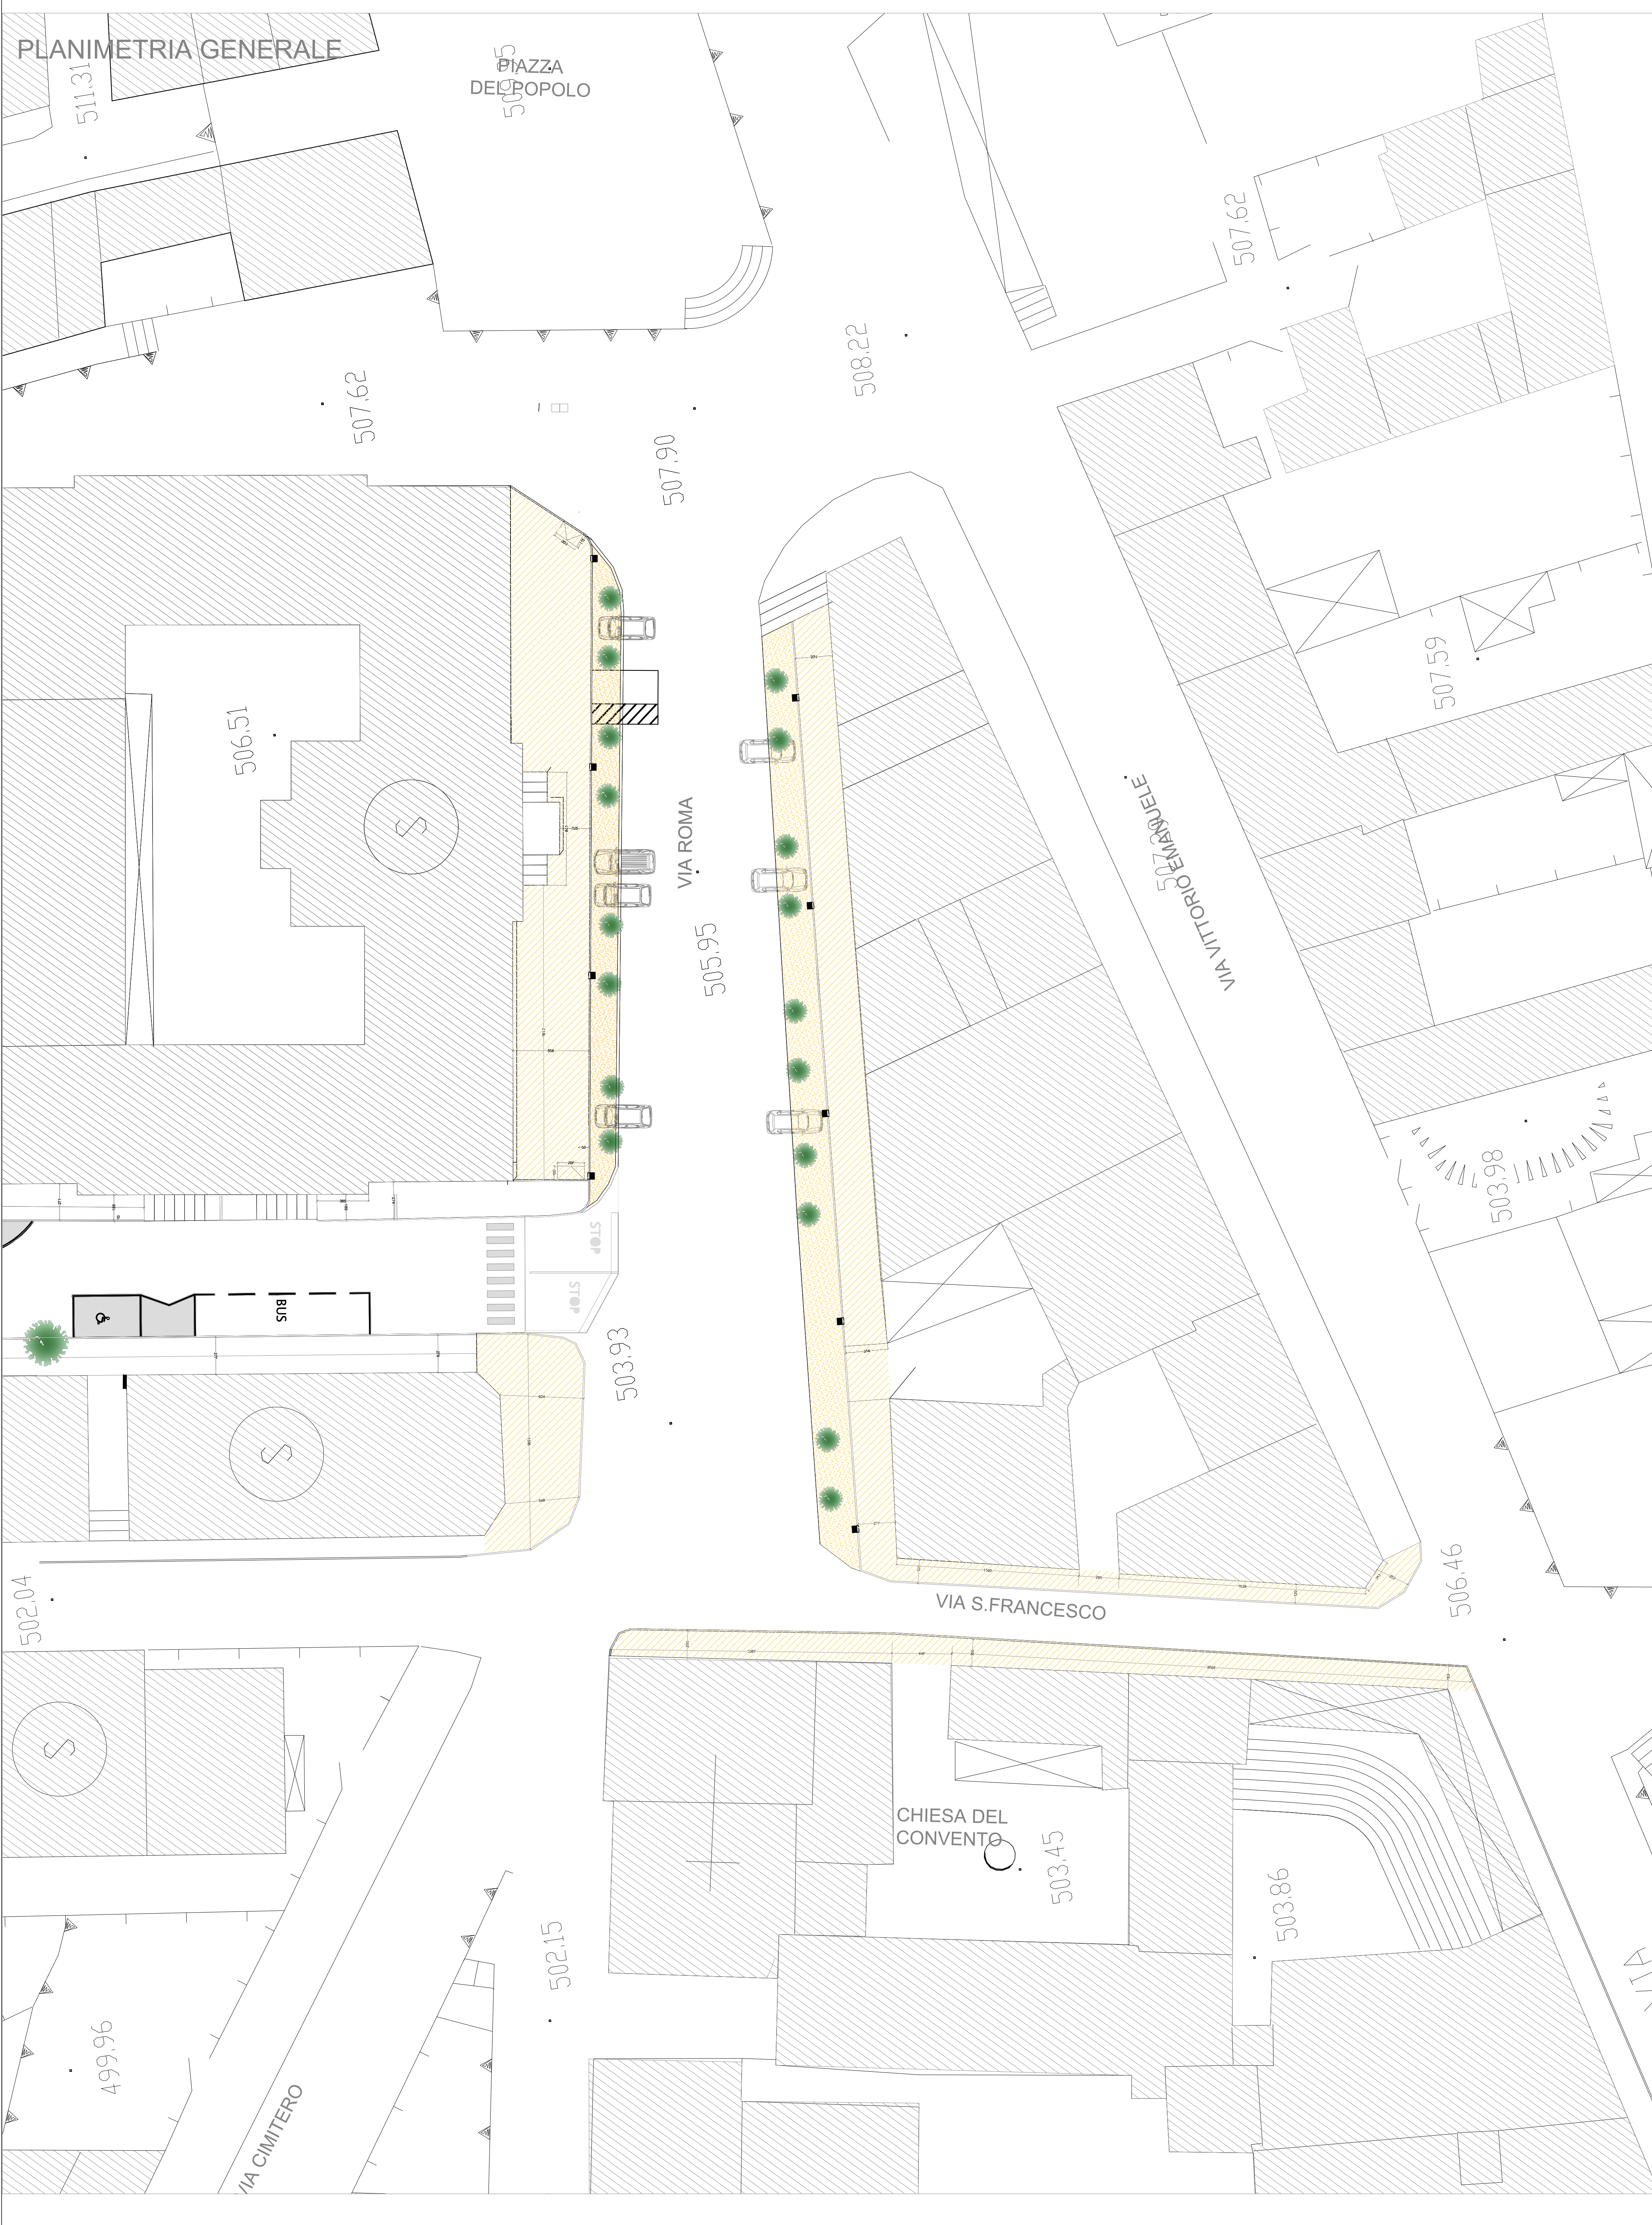

LEGENDA	
	MARCIAPIEDE IN GRANITO
	CEMENTO ARCHITETTONICO ESISTENTE
	ALBERATURE ESISTENTI

COMUNE DI CALANGIANUS

AREA TECNICA
Via Sant'Antonio n.2 - 07023 Calangianus (SS) - Email: tecnico@comune-calangianus.ot.it



COMUNE di CALANGIANUS
Provincia di Sassari

PROGETTO DI FATTIBILITA' TECNICA - ECONOMICA

Oggetto: **INTERVENTI NELLA VIABILITA' DI INTERESSE LOCALE E REGIONALE VIA ROMA - VIA SAN FRANCESCO**

Elaborato: **STATO DI PROGETTO**

Progettista:
Arch. DARIO A. A. ARA
Responsabile Unico Progetto
Arch. DARIO A. A. ARA
Collaboratori:
Arch. GIUSEPPE PIRISINU
Ing. MARIO PRUNEDDU
Geom. MAURO BELLU

Committente:
COMUNE DI CALANGIANUS
Sindaco:
FABIO ALBIERI

Foglio
2
Archivio
2025_07
Data
Luglio 2025
Aggiornamento
Scala
1 : 500