


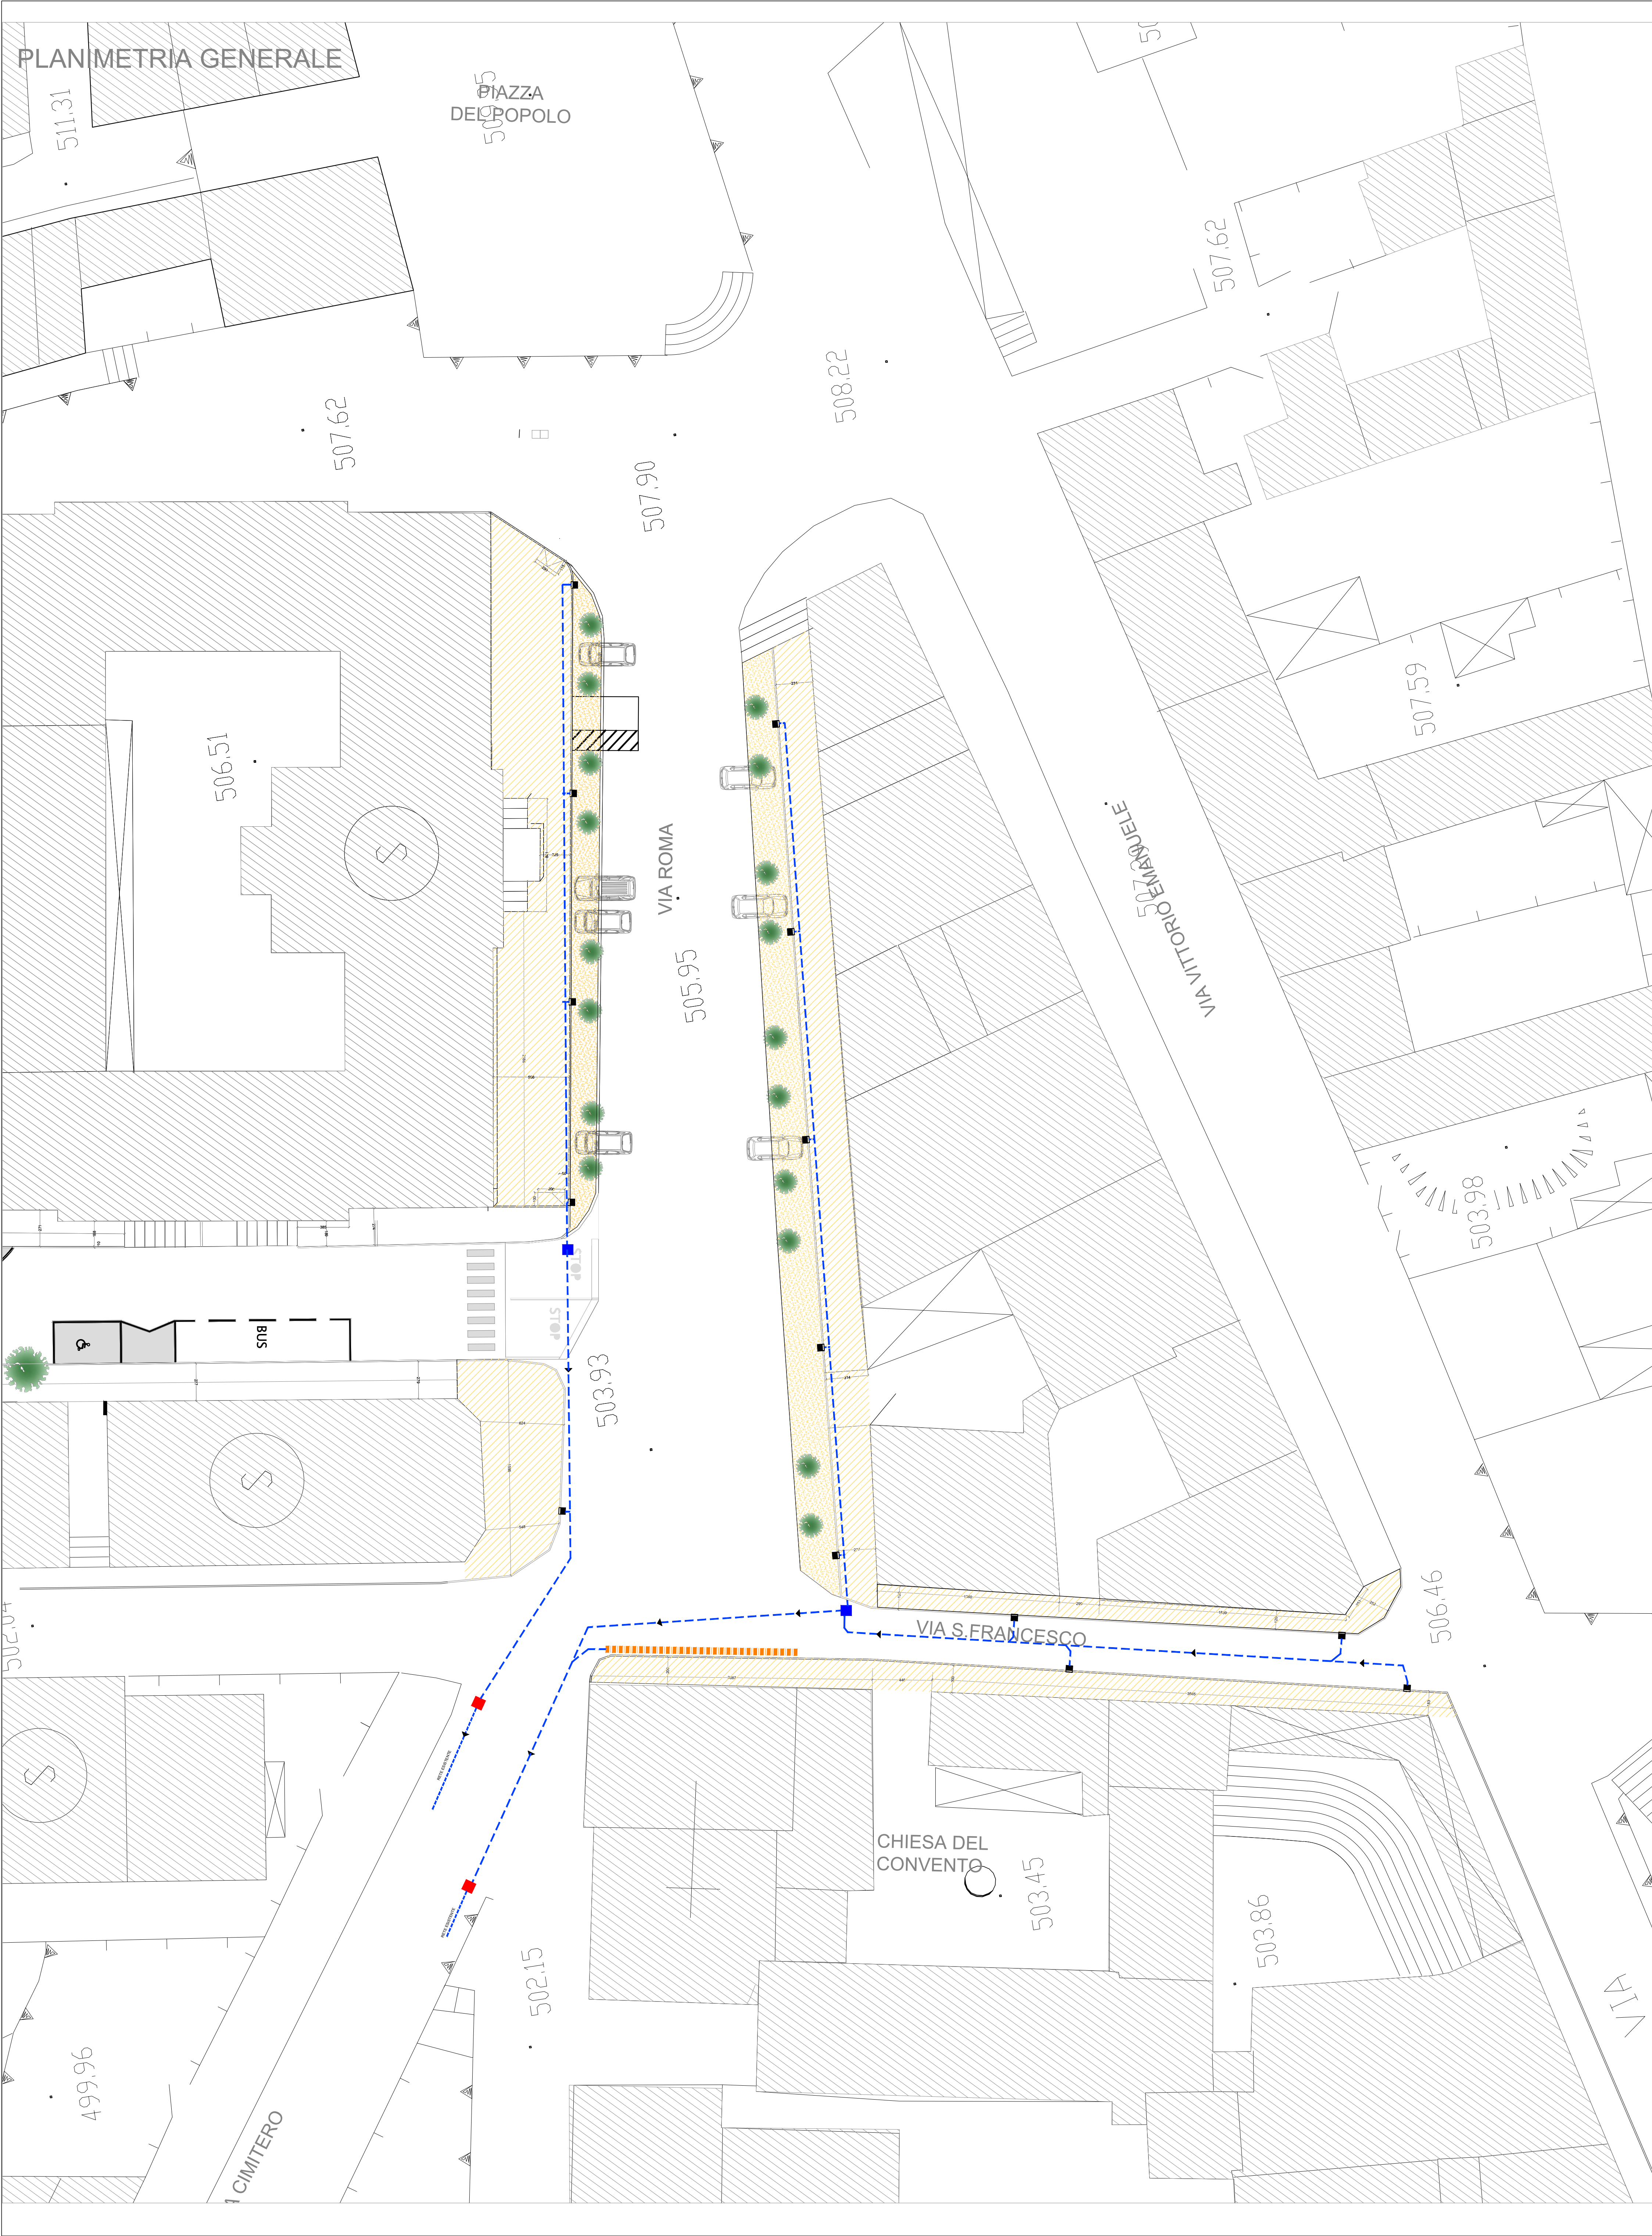

LEGENDA	
	NUOVI POZZETTI ISPEZIONE
	POZZETTI ISPEZIONI ESISTENTI
	CADITOIA A BOCCA DI LUPO
	LINEA SMALTIMENTO ACQUE METEORICHE

COMUNE DI CALANGIANUS

AREA TECNICA
Via Sant'Antonio n.2 - 07023 Calangianus (SS) - Email: tecnico@comune-calangianus.ot.it

COMUNE di CALANGIANUS
Provincia di Sassari

PROGETTO DI FATTIBILITA' TECNICA - ECONOMICA

Oggetto: **INTERVENTI NELLA VIABILITA' DI INTERESSE LOCALE E REGIONALE VIA ROMA - VIA SAN FRANCESCO**

Elaborato: **SMALTIMENTO ACQUE METEORICHE**

Progettista:
Arch. DARIO A. A. ARA

Responsabile Unico Progetto:
Arch. DARIO A. A. ARA

Collaboratori:
**Arch. GIUSEPPE PIRISINU
Ing. MARIO PRUNEDDU
Geom. MAURO BELLU**

Committente:
COMUNE DI CALANGIANUS

Sindaco:
FABIO ALBIERI

Archivio: **2025_07**

Data: **Luglio 2025**

Aggiornamento: **-**

Scala: **1 : 500**

3