


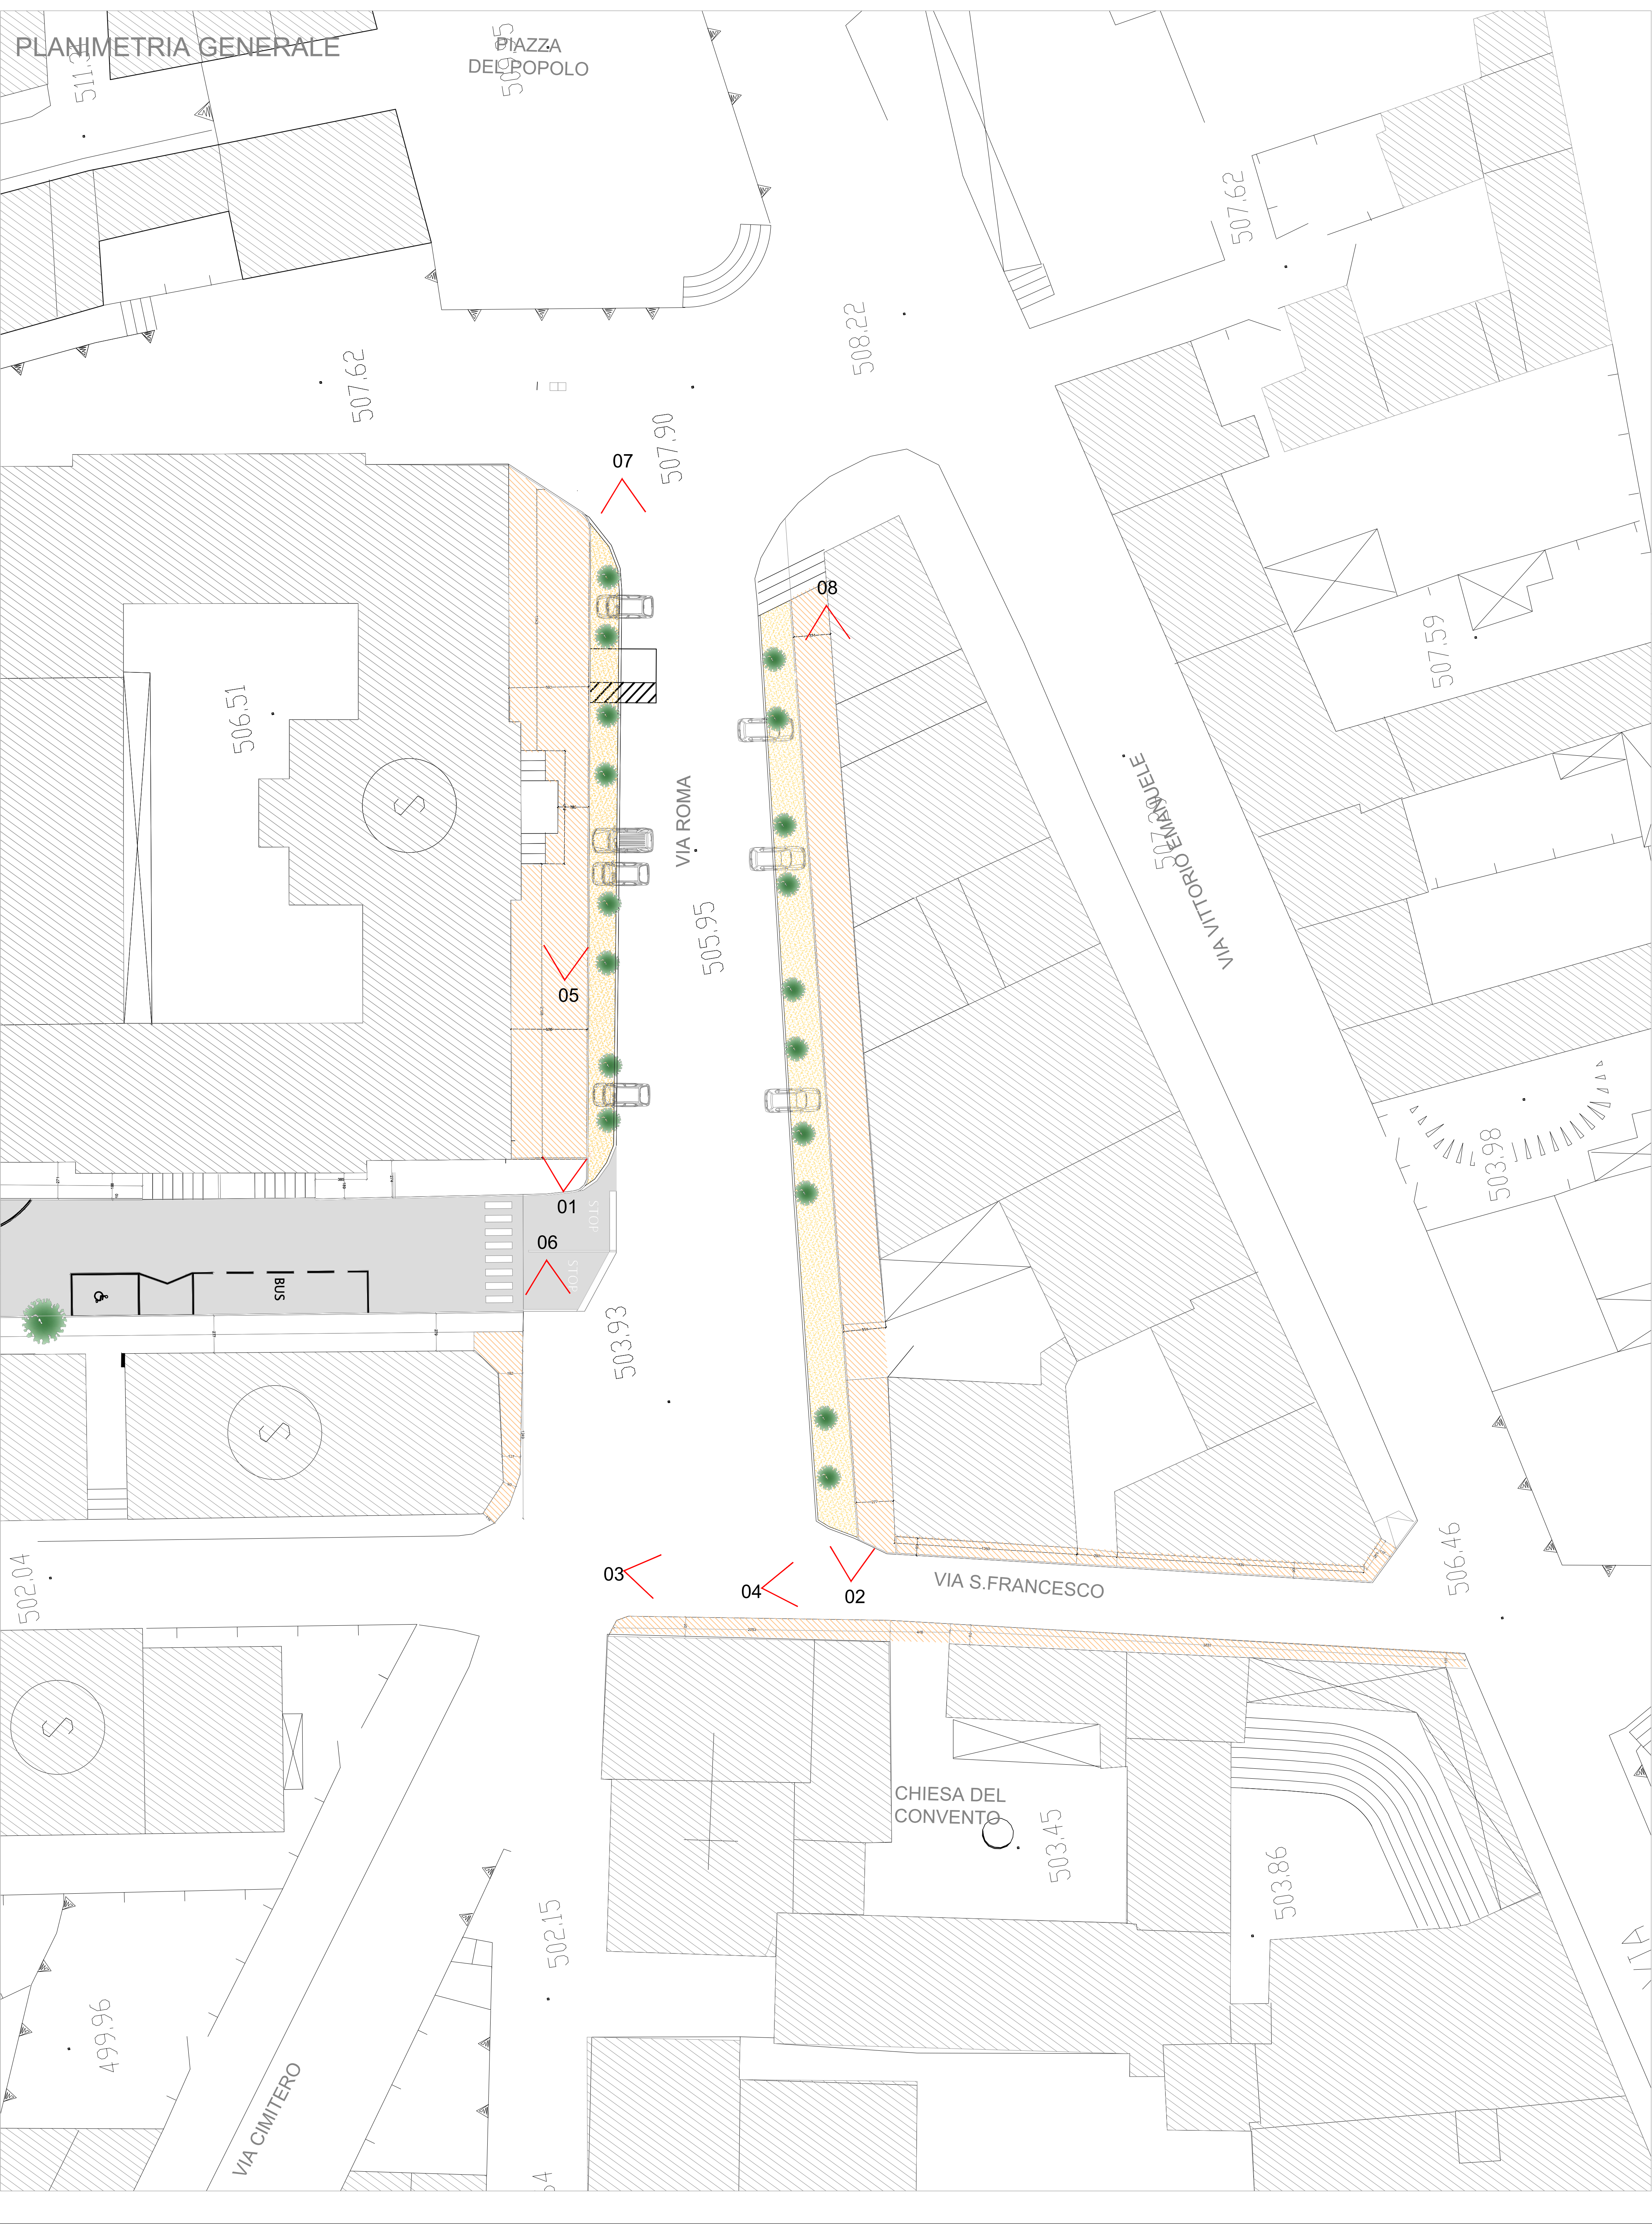

LEGENDA	
	MARCIAPIEDE DA RIQUALIFICARE
	CEMENTO ARCHITETTONICO ESISTENTE
	ALBERATURE ESISTENTI



COMUNE DI CALANGIANUS

AREA TECNICA
Via Sant'Antonio n.2 - 07023 Calangianus (SS) - Email: tecnico@comune.calangianus.ot.it



COMUNE di CALANGIANUS
Provincia di Sassari

PROGETTO ESECUTIVO

Oggetto: **INTERVENTI NELLA VIABILITA' DI INTERESSE LOCALE E REGIONALE VIA ROMA - VIA SAN FRANCESCO**

Elaborato: **STATO ATTUALE**

Progettista:
Arch. DARIO A. A. ARA
Collaboratori:
**Arch. GIUSEPPE PIRISINU
Ing. MARIO PRUNEDDU
Geom. MAURO BELLU**

Responsabile Unica Progetto:
Arch. GIUSEPPE PIRISINU

Committente:
COMUNE DI CALANGIANUS

Sindaco:
FABIO ALBIERI

T2

Archivio: **2025_07**
Data: **Luglio 2025**
Aggiornamento: **-**
Scala: **1 : 500**