


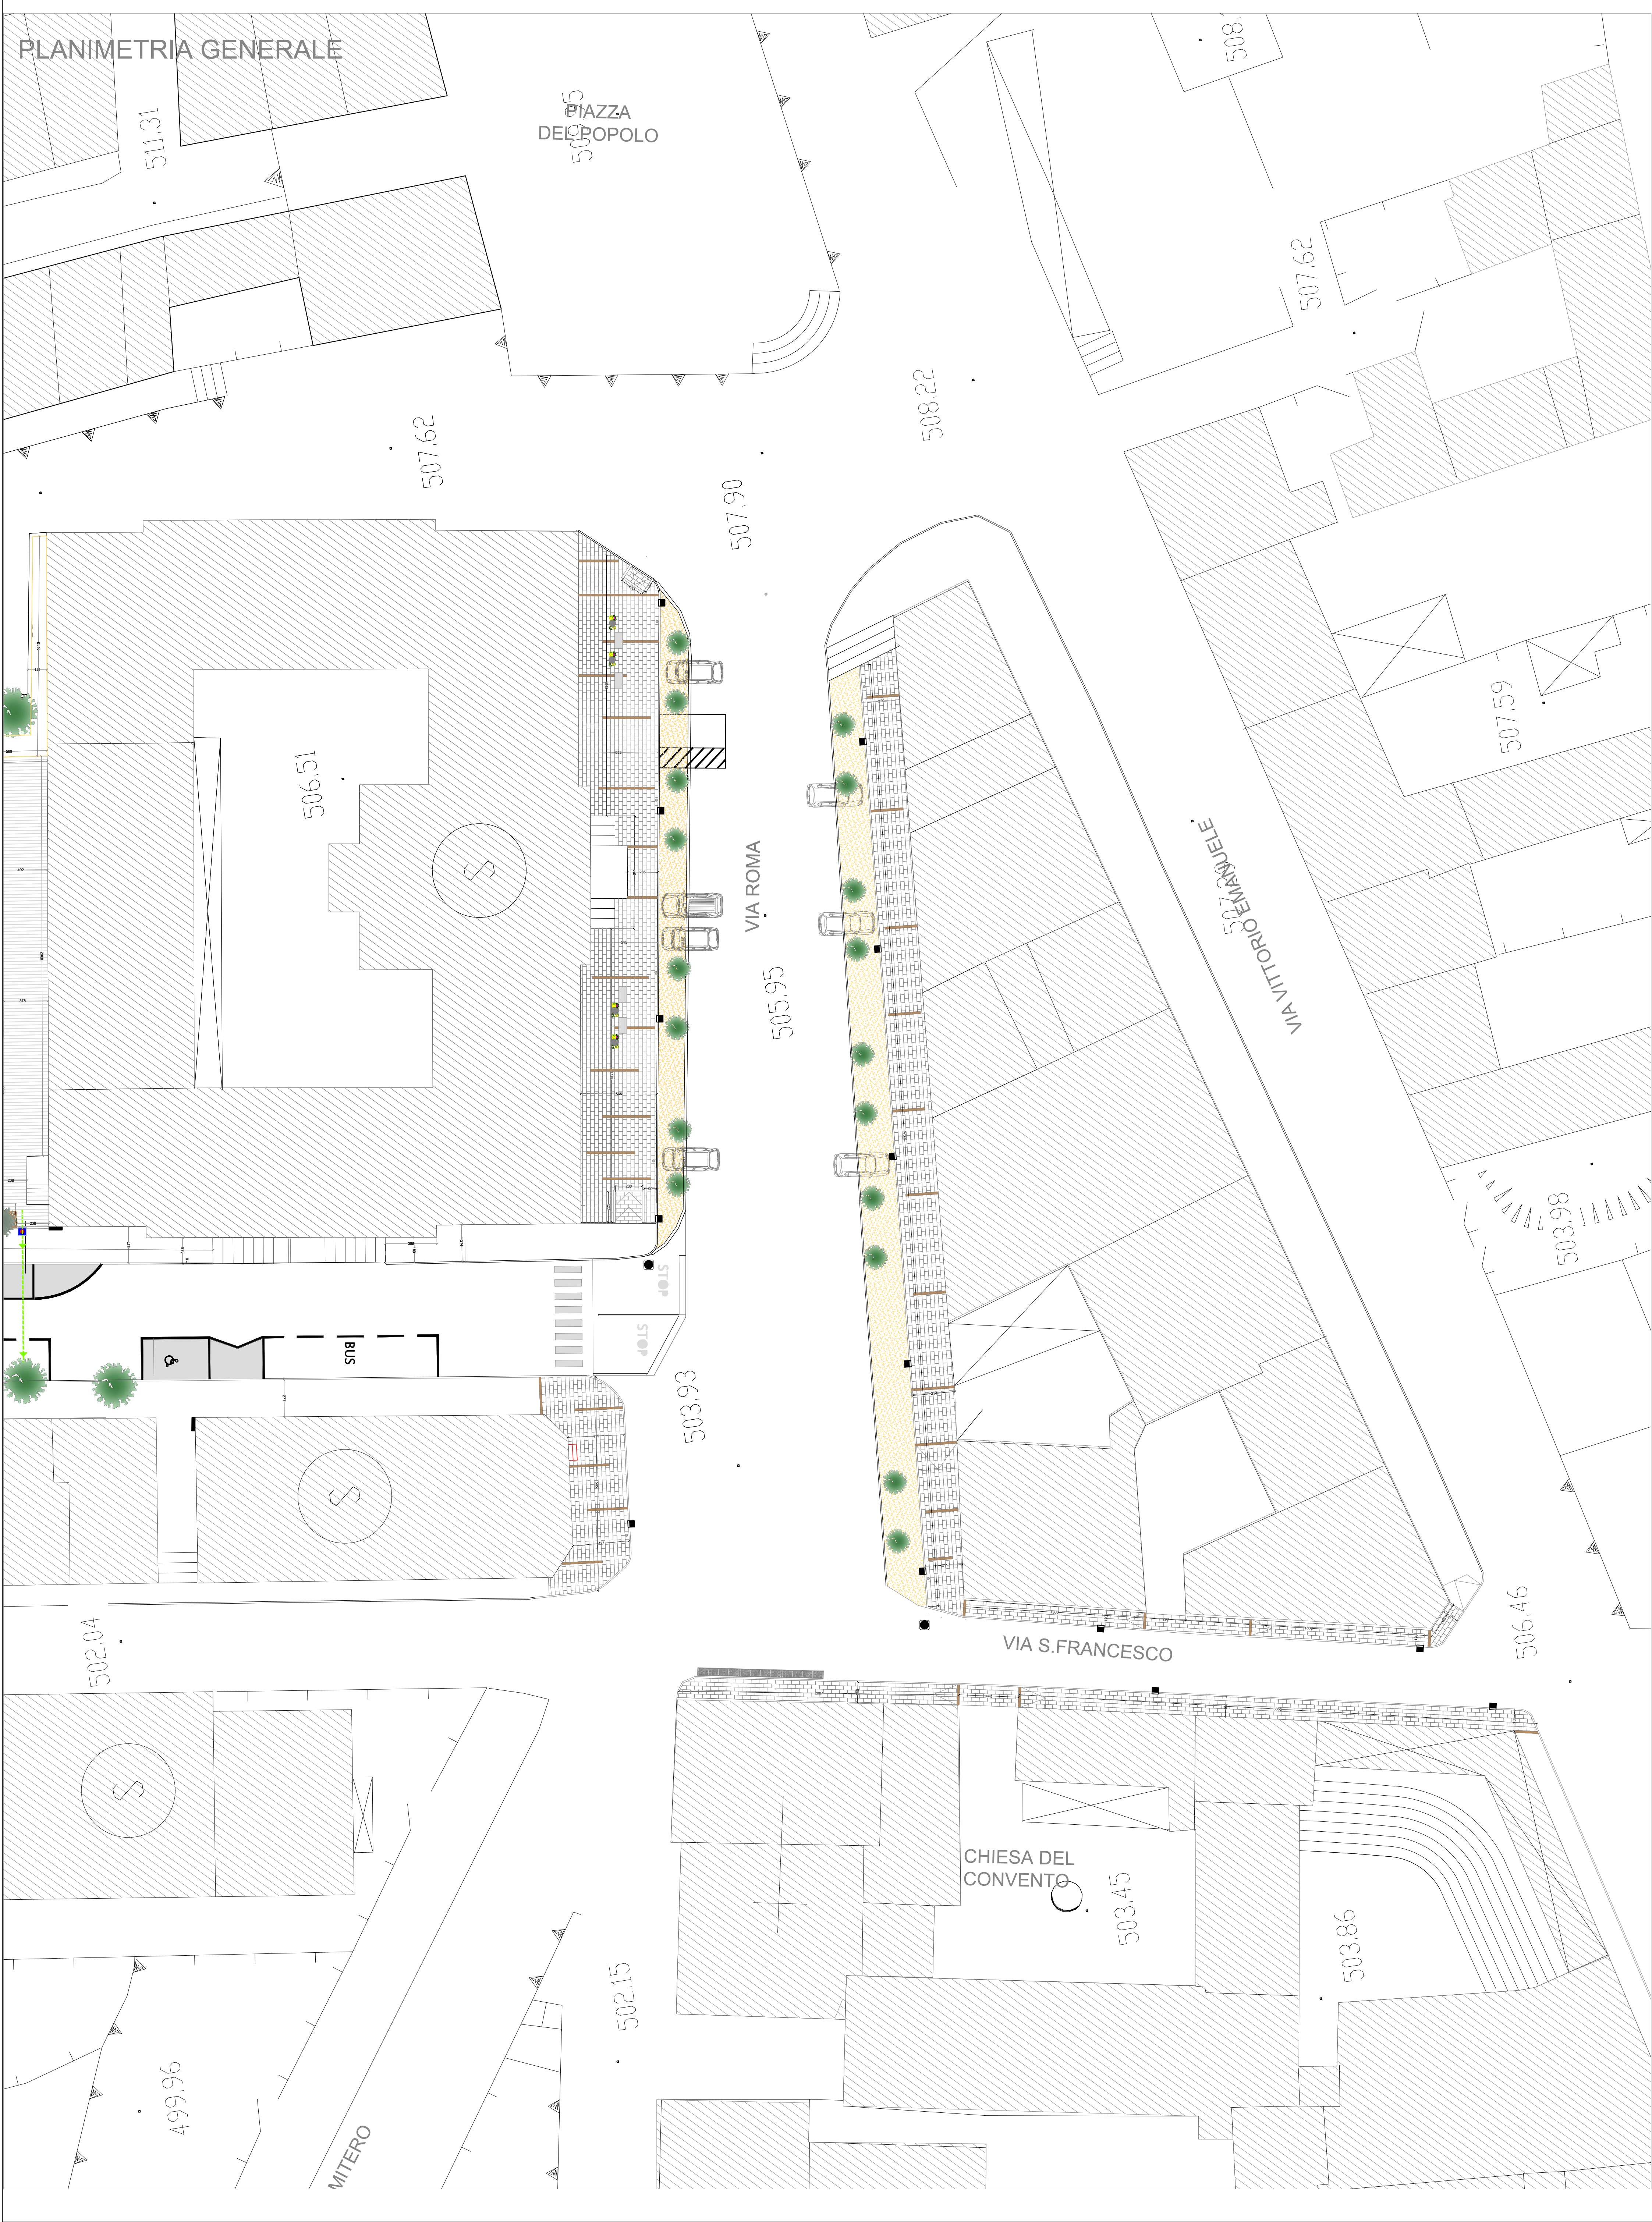

LEGENDA	
	MARCIAPIEDE IN GRANITO SARDO 30X60 CM
	ELEMENTI IN GRANITO 15X30 CM
	GRIGLIA LINEARE CARRABILE
	CADITOIA BOCCA DI LUPO
	POZZETTO ISPEZIONE
	CEMENTO ARCHITETTONICO ESISTENTE
	ALBERATURE ESISTENTI

COMUNE di CALANGIANUS

Provincia di Sassari

COMUNE DI CALANGIANUS

AREA TECNICA
Via Sant'Antonio n.2 - 07023 Calangianus (SS) - Email: tecnico@comune.calangianus.it

PROGETTO ESECUTIVO

Oggetto: **INTERVENTI NELLA VIABILITA' DI INTERESSE LOCALE E REGIONALE VIA ROMA - VIA SAN FRANCESCO**

Elaborato: **STATO DI PROGETTO**

Progettista:
Arch. DARIO A. A. ARA

Responsabile Unica Progetto:
Arch. GIUSEPPE PIRISINU

Collaboratori:
**Arch. GIUSEPPE PIRISINU
Ing. MARIO PRUNEDDU
Geom. MAURO BELLU**

Committente:
COMUNE DI CALANGIANUS

Sindaco:
FABIO ALBIERI

Archivio: **2025_07**

Data: **Luglio 2025**

Aggiornamento: **-**

Scala: **1 : 500**

T3